


※ B1Fの搬入はマシンハッチから搬入
5~6Fはエレベーターから搬入

マシンハッチ開口期間 2019/1/28~2020/2/10
マシンハッチ開口期間中使用しないときは
落下防止ネットをかけ、注意喚起表示をします。

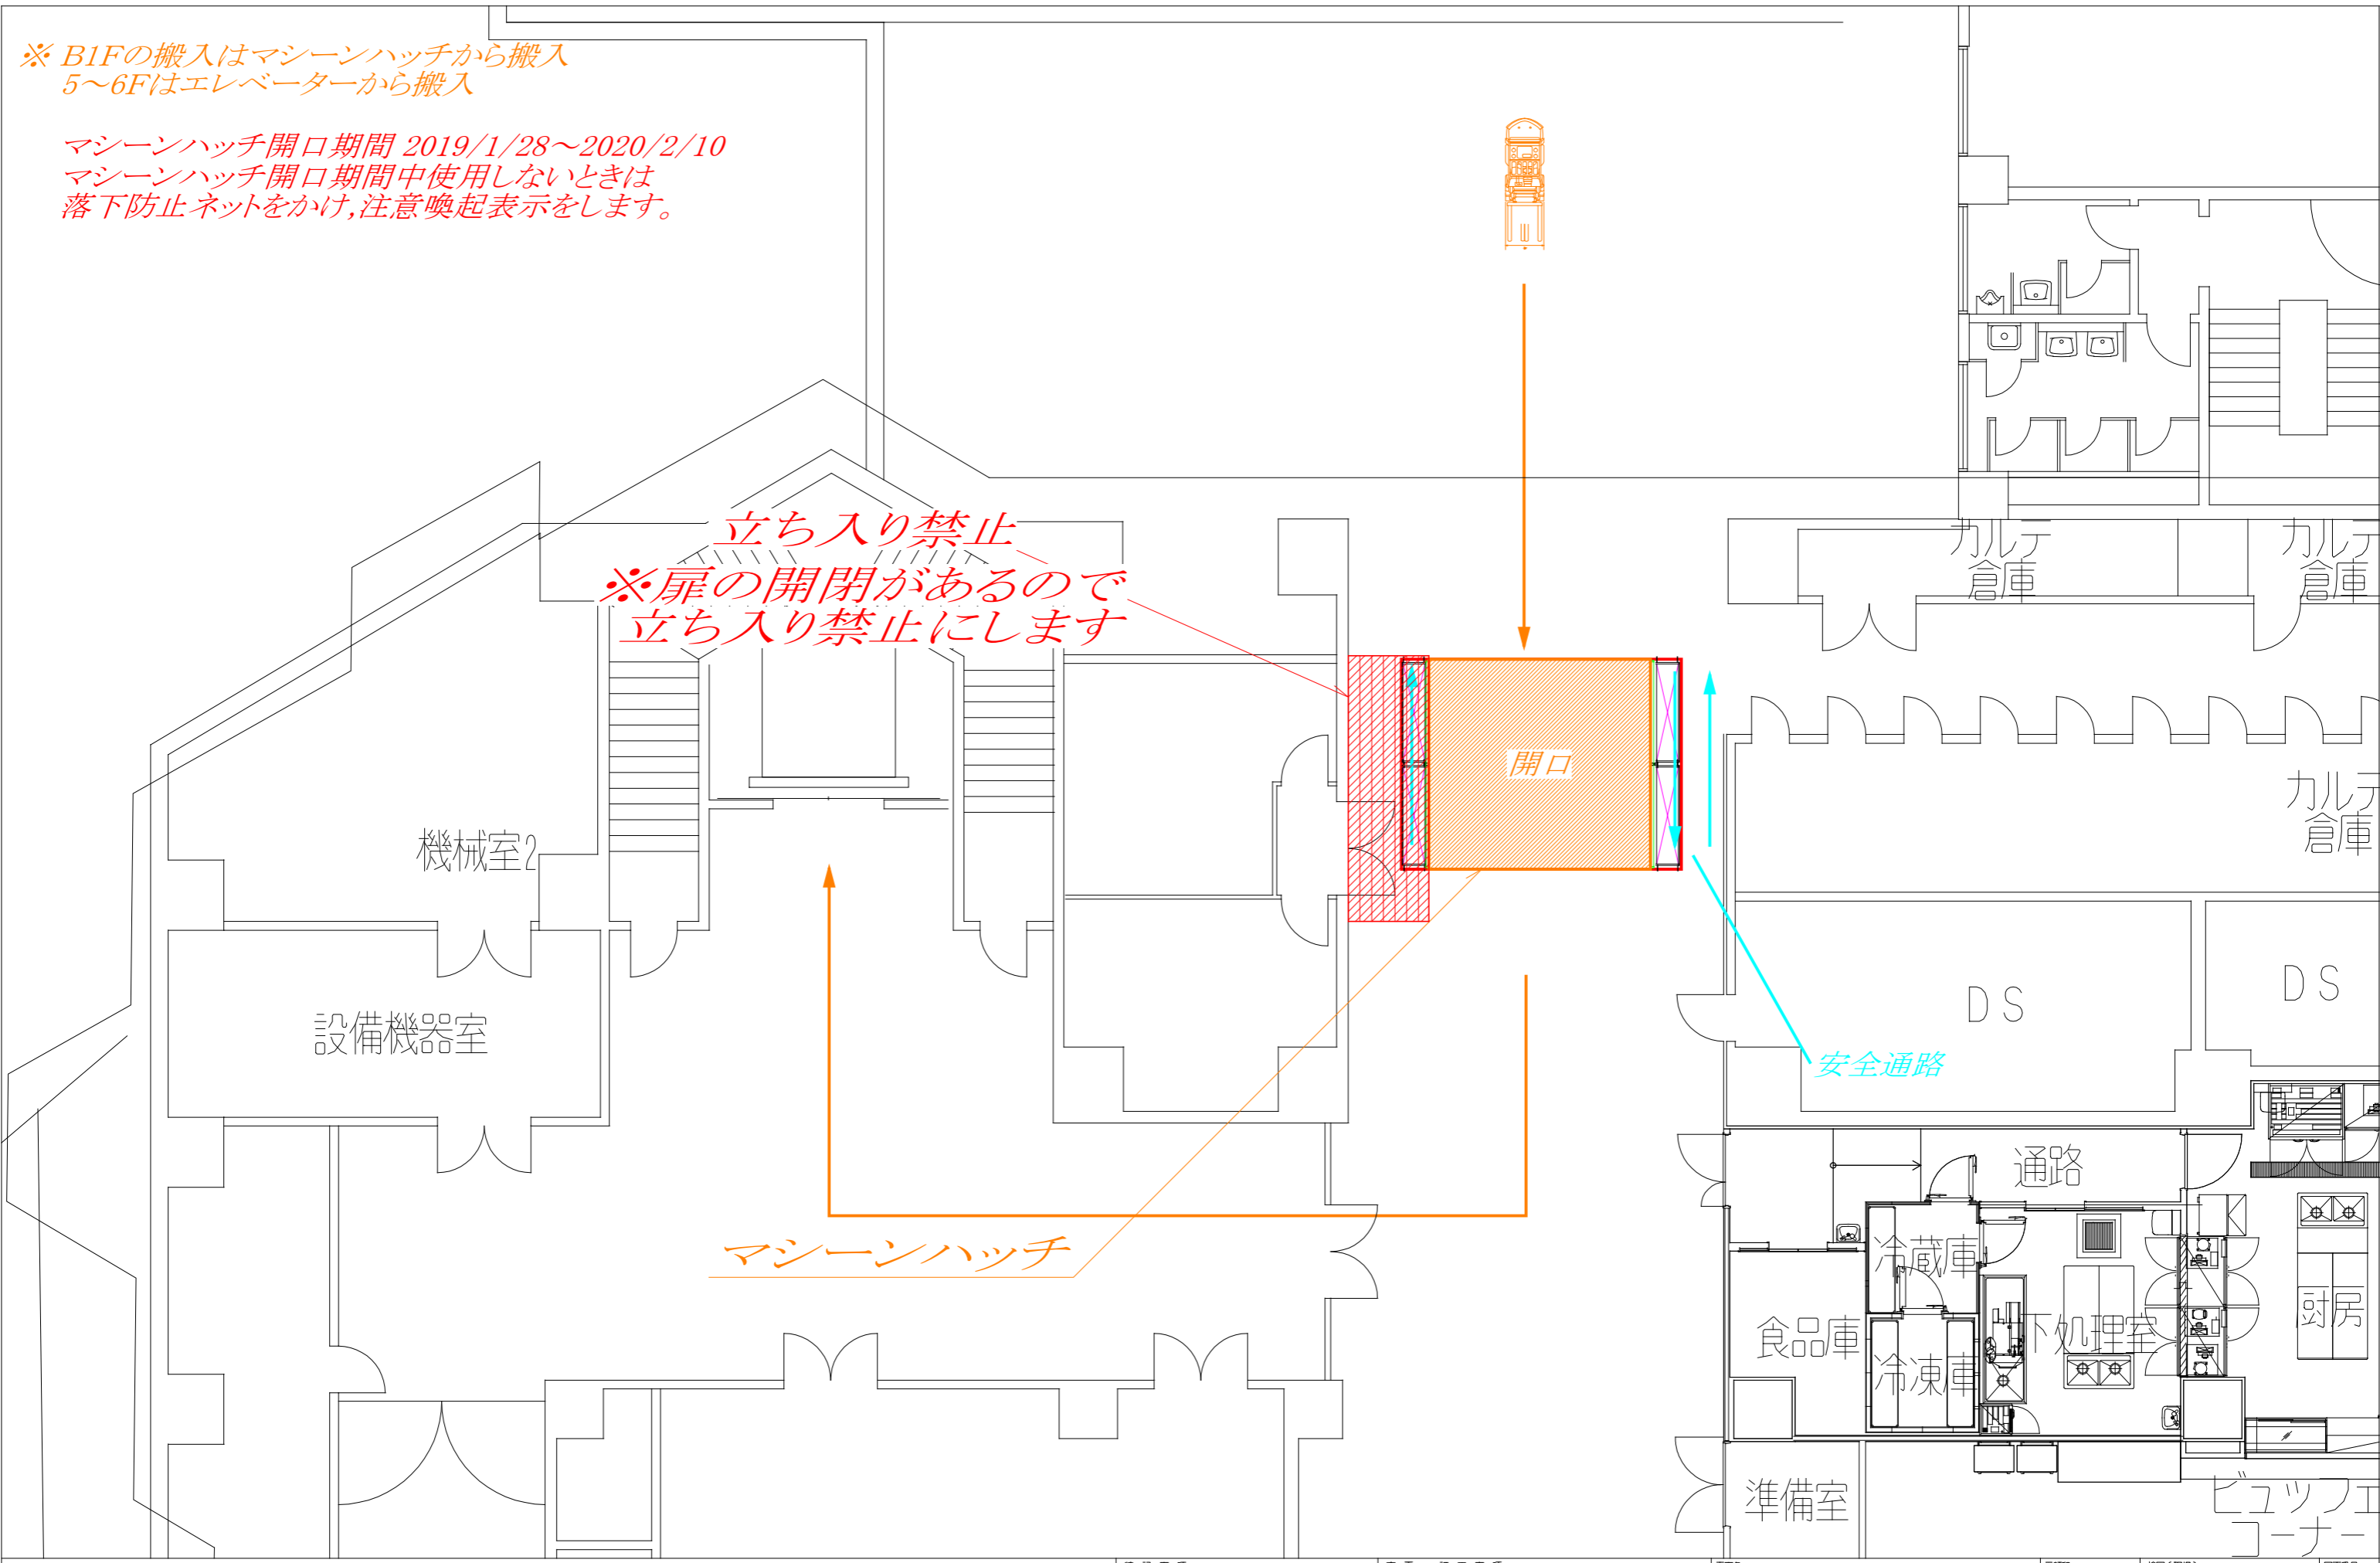

立ち入り禁止
※扉の開閉があるので
立ち入り禁止にします

マシンハッチ

安全通路

特記事項	変更・訂正事項	工事名	図面名	図面番号
		大学エリア空調機改修工事	1階平面図	
			縮尺 A3:1/300	
		齋久工業株式会社		

安簿印 校図(現場) 整理 n.o. 作成日 19.10.22