



作業範囲図

2023年8月1日～2024年3月25日

 ・ ・ ・ 騒音振動発生作業範囲

2023年12月1日～2024年3月25日

 ・ ・ ・ 騒音振動及び臭気発生作業範囲




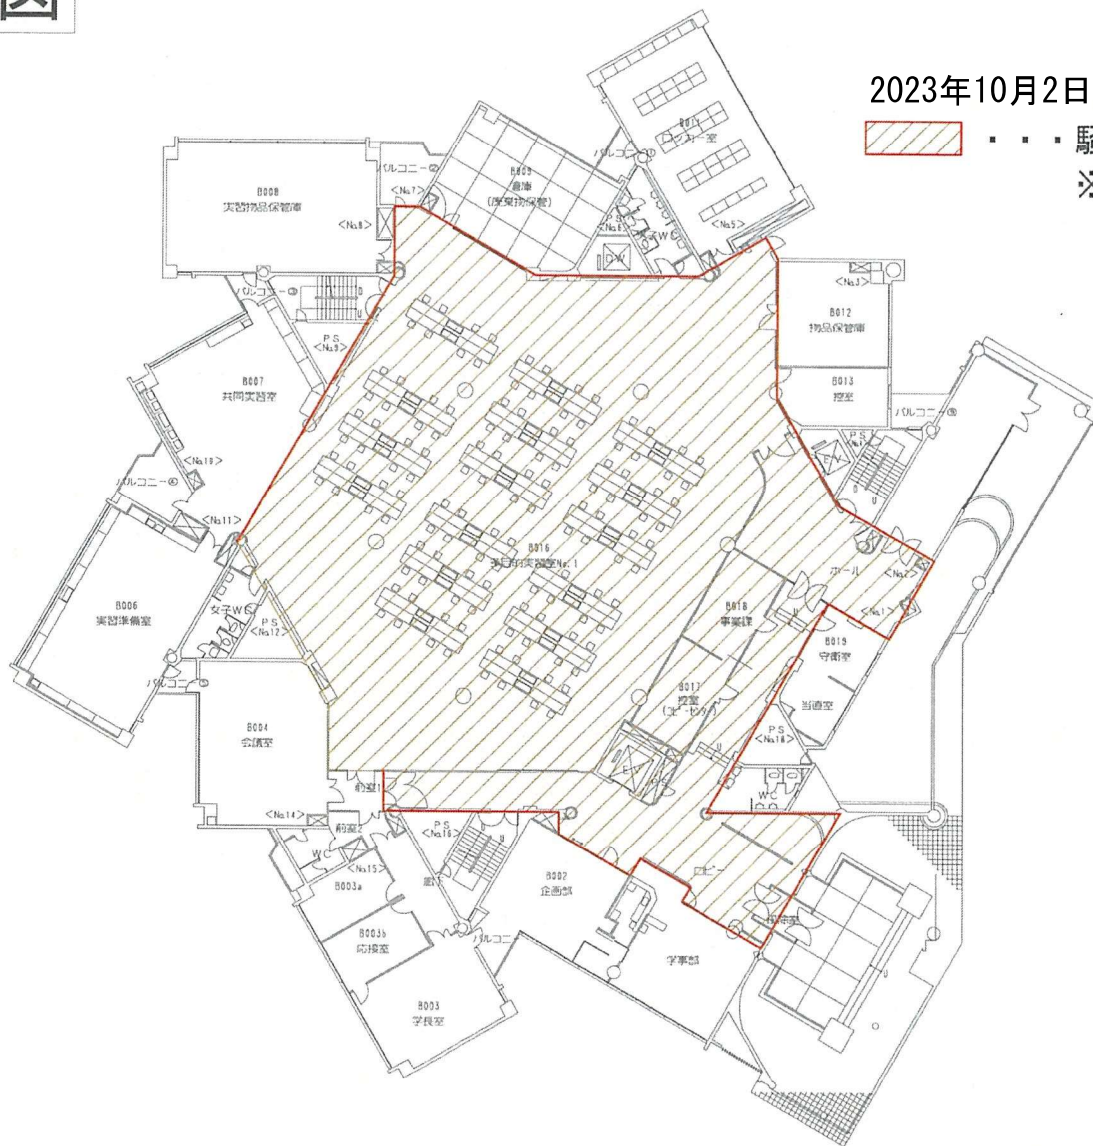
藤田学園 施設部 施設課	作成	名称	大学1号館サブメイン配管他更新工事（I期）	図面No.
		地下2階 平面図	縮尺 A1 : 1/150 A3 : 1/300	

作業範囲図



2023年10月2日～2023年12月4日

 . . . 騒音振動及び臭気発生作業範囲
※作業時感知器遮断あり




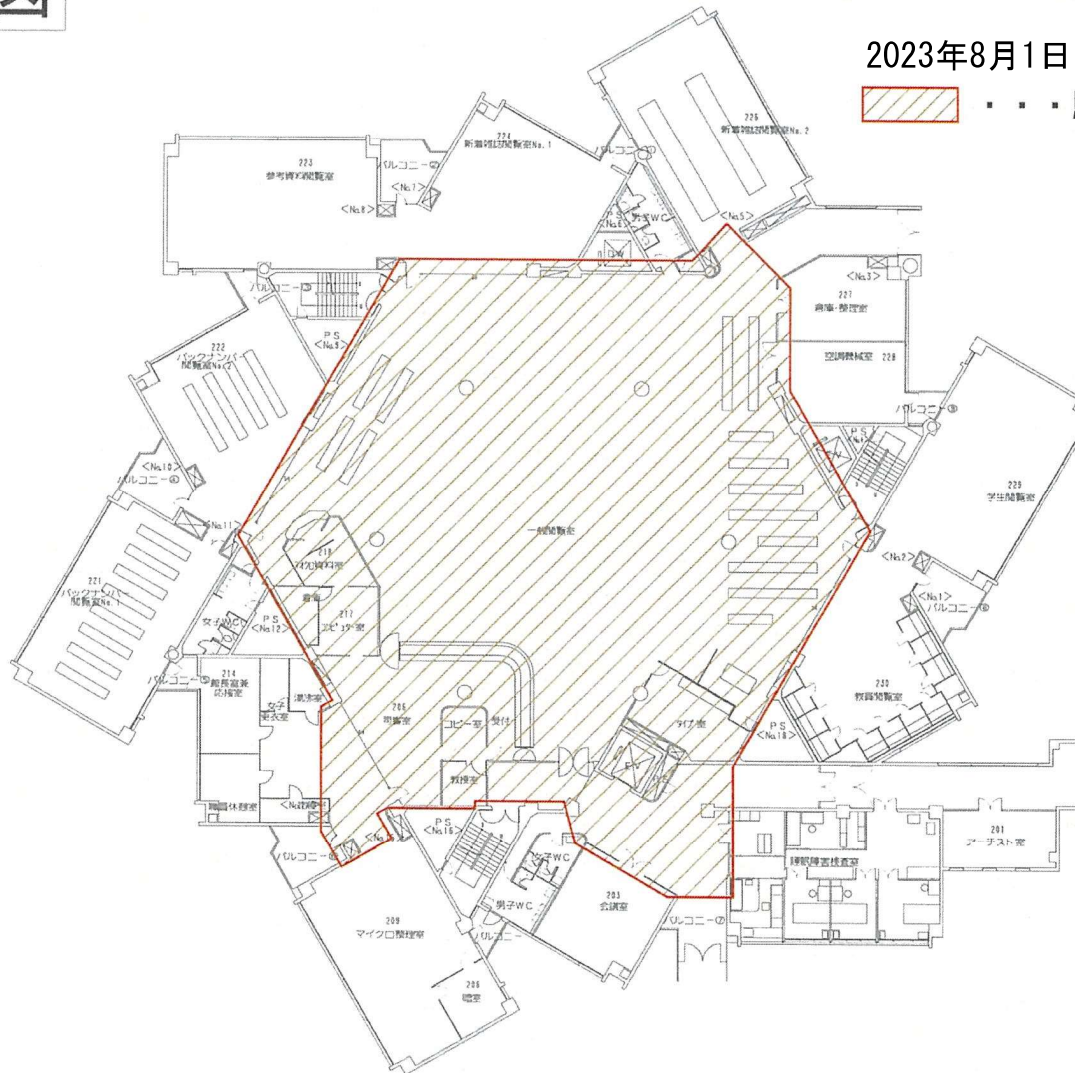
藤田学園 施設部 施設課	作成	名称	大学1号館サブメイン配管他更新工事（I期） 縮尺 A1 : 1/150 A3 : 1/300	図面No.
		地下1階 平面図		

作業範囲図



2023年8月1日～2023年9月30日


 ・ ・ ・ 騒音振動及び臭気発生作業範囲
 ※作業時感知器遮断あり



藤田学園 施設部 施設課	作成	名称	図面No.
		大学1号館サブメイン配管他更新工事（I期）	
		2階 平面図	縮尺 A1 : 1/150 A3 : 1/300