


大学1号館空調機更新工事(Ⅰ期) 屋上機器搬出入・据付 工事工程表

2026 年 9 月 12 日作成


年 月 日		2026 年 11 月 8 日 (日)	
		7:00					8:00					9:00					10:00					11:00					12:00		13:00					14:00					15:00					16:00					17:00												
項 目		0	10	20	30	40	50	0	10	20	30	40	50	0	10	20	30	40	50	0	10	20	30	40	50	0	10	20	30	40	50	0	30	0	10	20	30	40	50	0	10	20	30	40	50	0	10	20	30	40	50	0	10	20	30	40	50				
クレーン使用期間		・クレーン入場,設置	
朝礼・KY・周知会		・朝礼,KY活動	
車両搬入(資材・機器荷上)		・相番クレーン入場 設置	
		・カウンターウェイト搬入 10tトレーラー×2車	
		・ジブ 搬入 10tトレーラー×1車	
		・産廃車 10t×2車	
		・扉搬出入 4t×1車	
		・新設空調機(AC-11)搬入 4t×2車	
資機材荷上げ,荷下ろし		・既設空調機(AC-9,11)搬出	
		・RF既設扉撤去	
		・新設扉設置	
		・新設空調機(AC-11)仮設置	
		・新設空調機(AC-9)搬入 4t×2車	
		・FD,VD搬入 4t×1車	
		・相番クレーン入場 設置	
		・カウンターウェイト搬出 10tトレーラー×2車	
		・ジブ 搬出 10tトレーラー×1車	
		・FD,VD仮置き	
		・クレーン120t×1車搬出	
清掃・片付け		・片付け清掃	
備 考	

資久仕様工程表30 V 3.1

1565

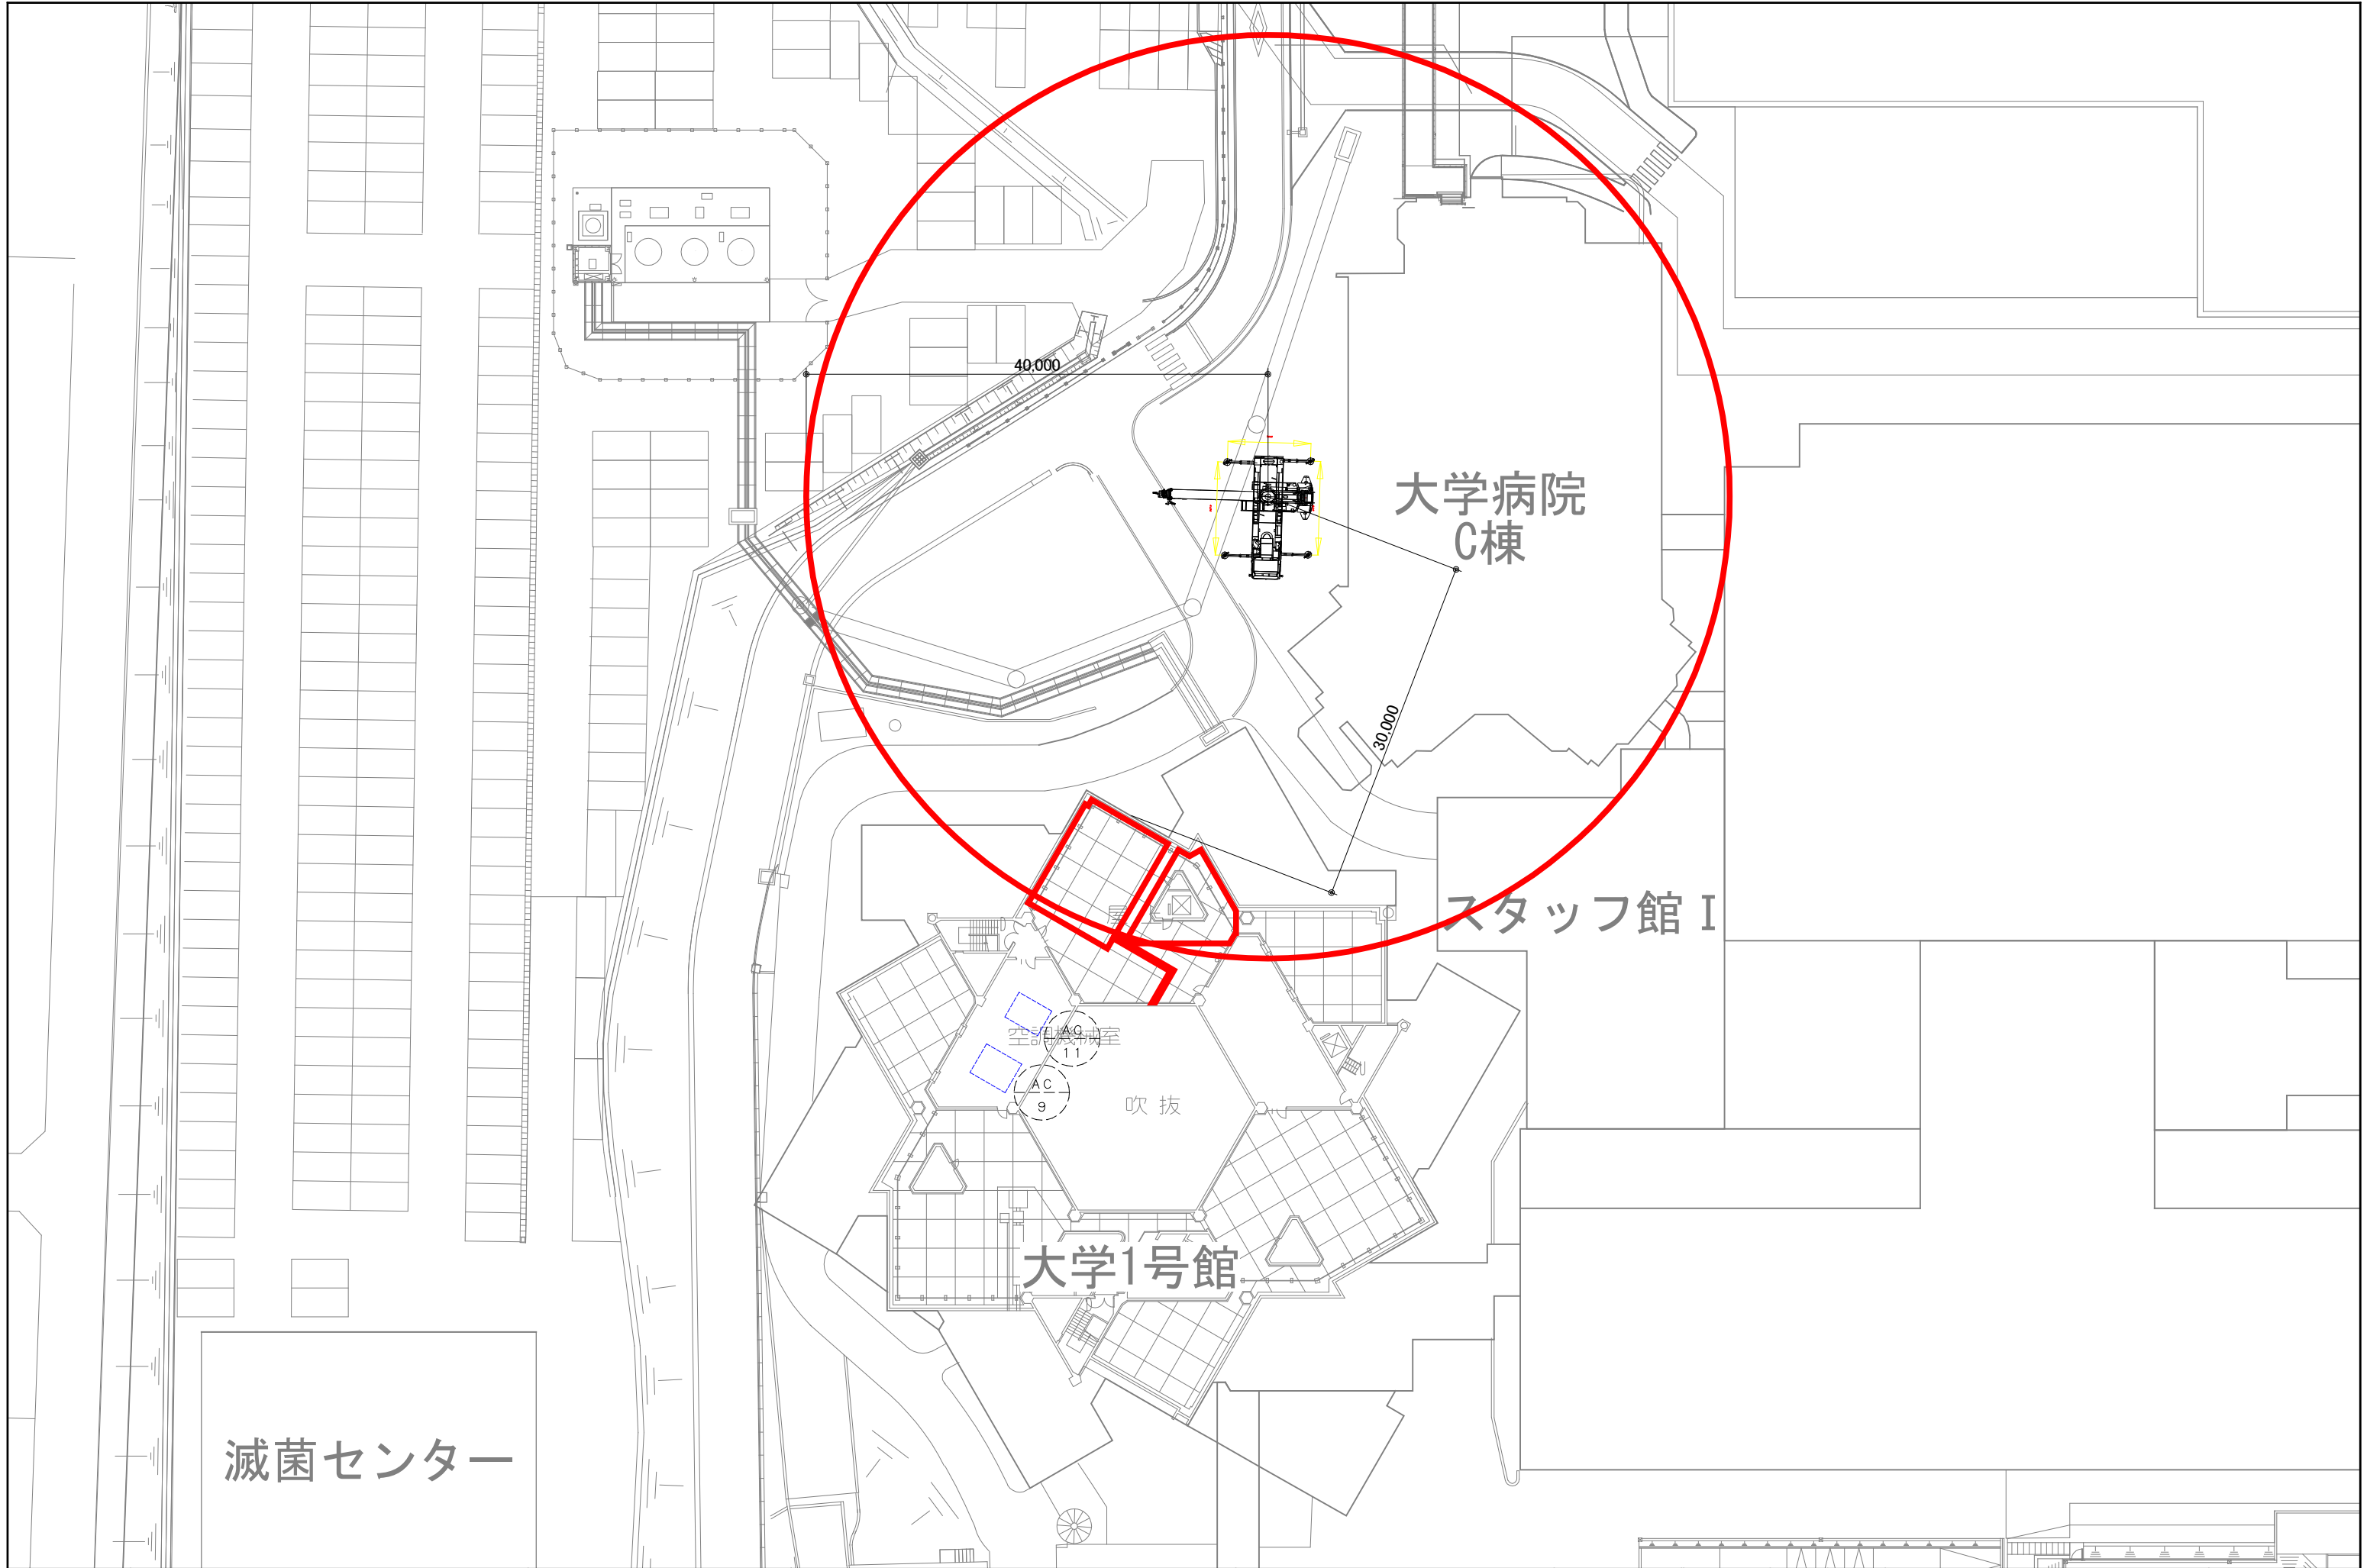

訂 正	備 考		青久工業株式会社	承	認	設	計	検	図	製	図	工事名	藤田医科大学 1号館空調機更新工事 (1期)	図面番号
												縮尺	1/500 (A3)	※-※
												図面名	作業範囲図	日付 2026. 9. 12

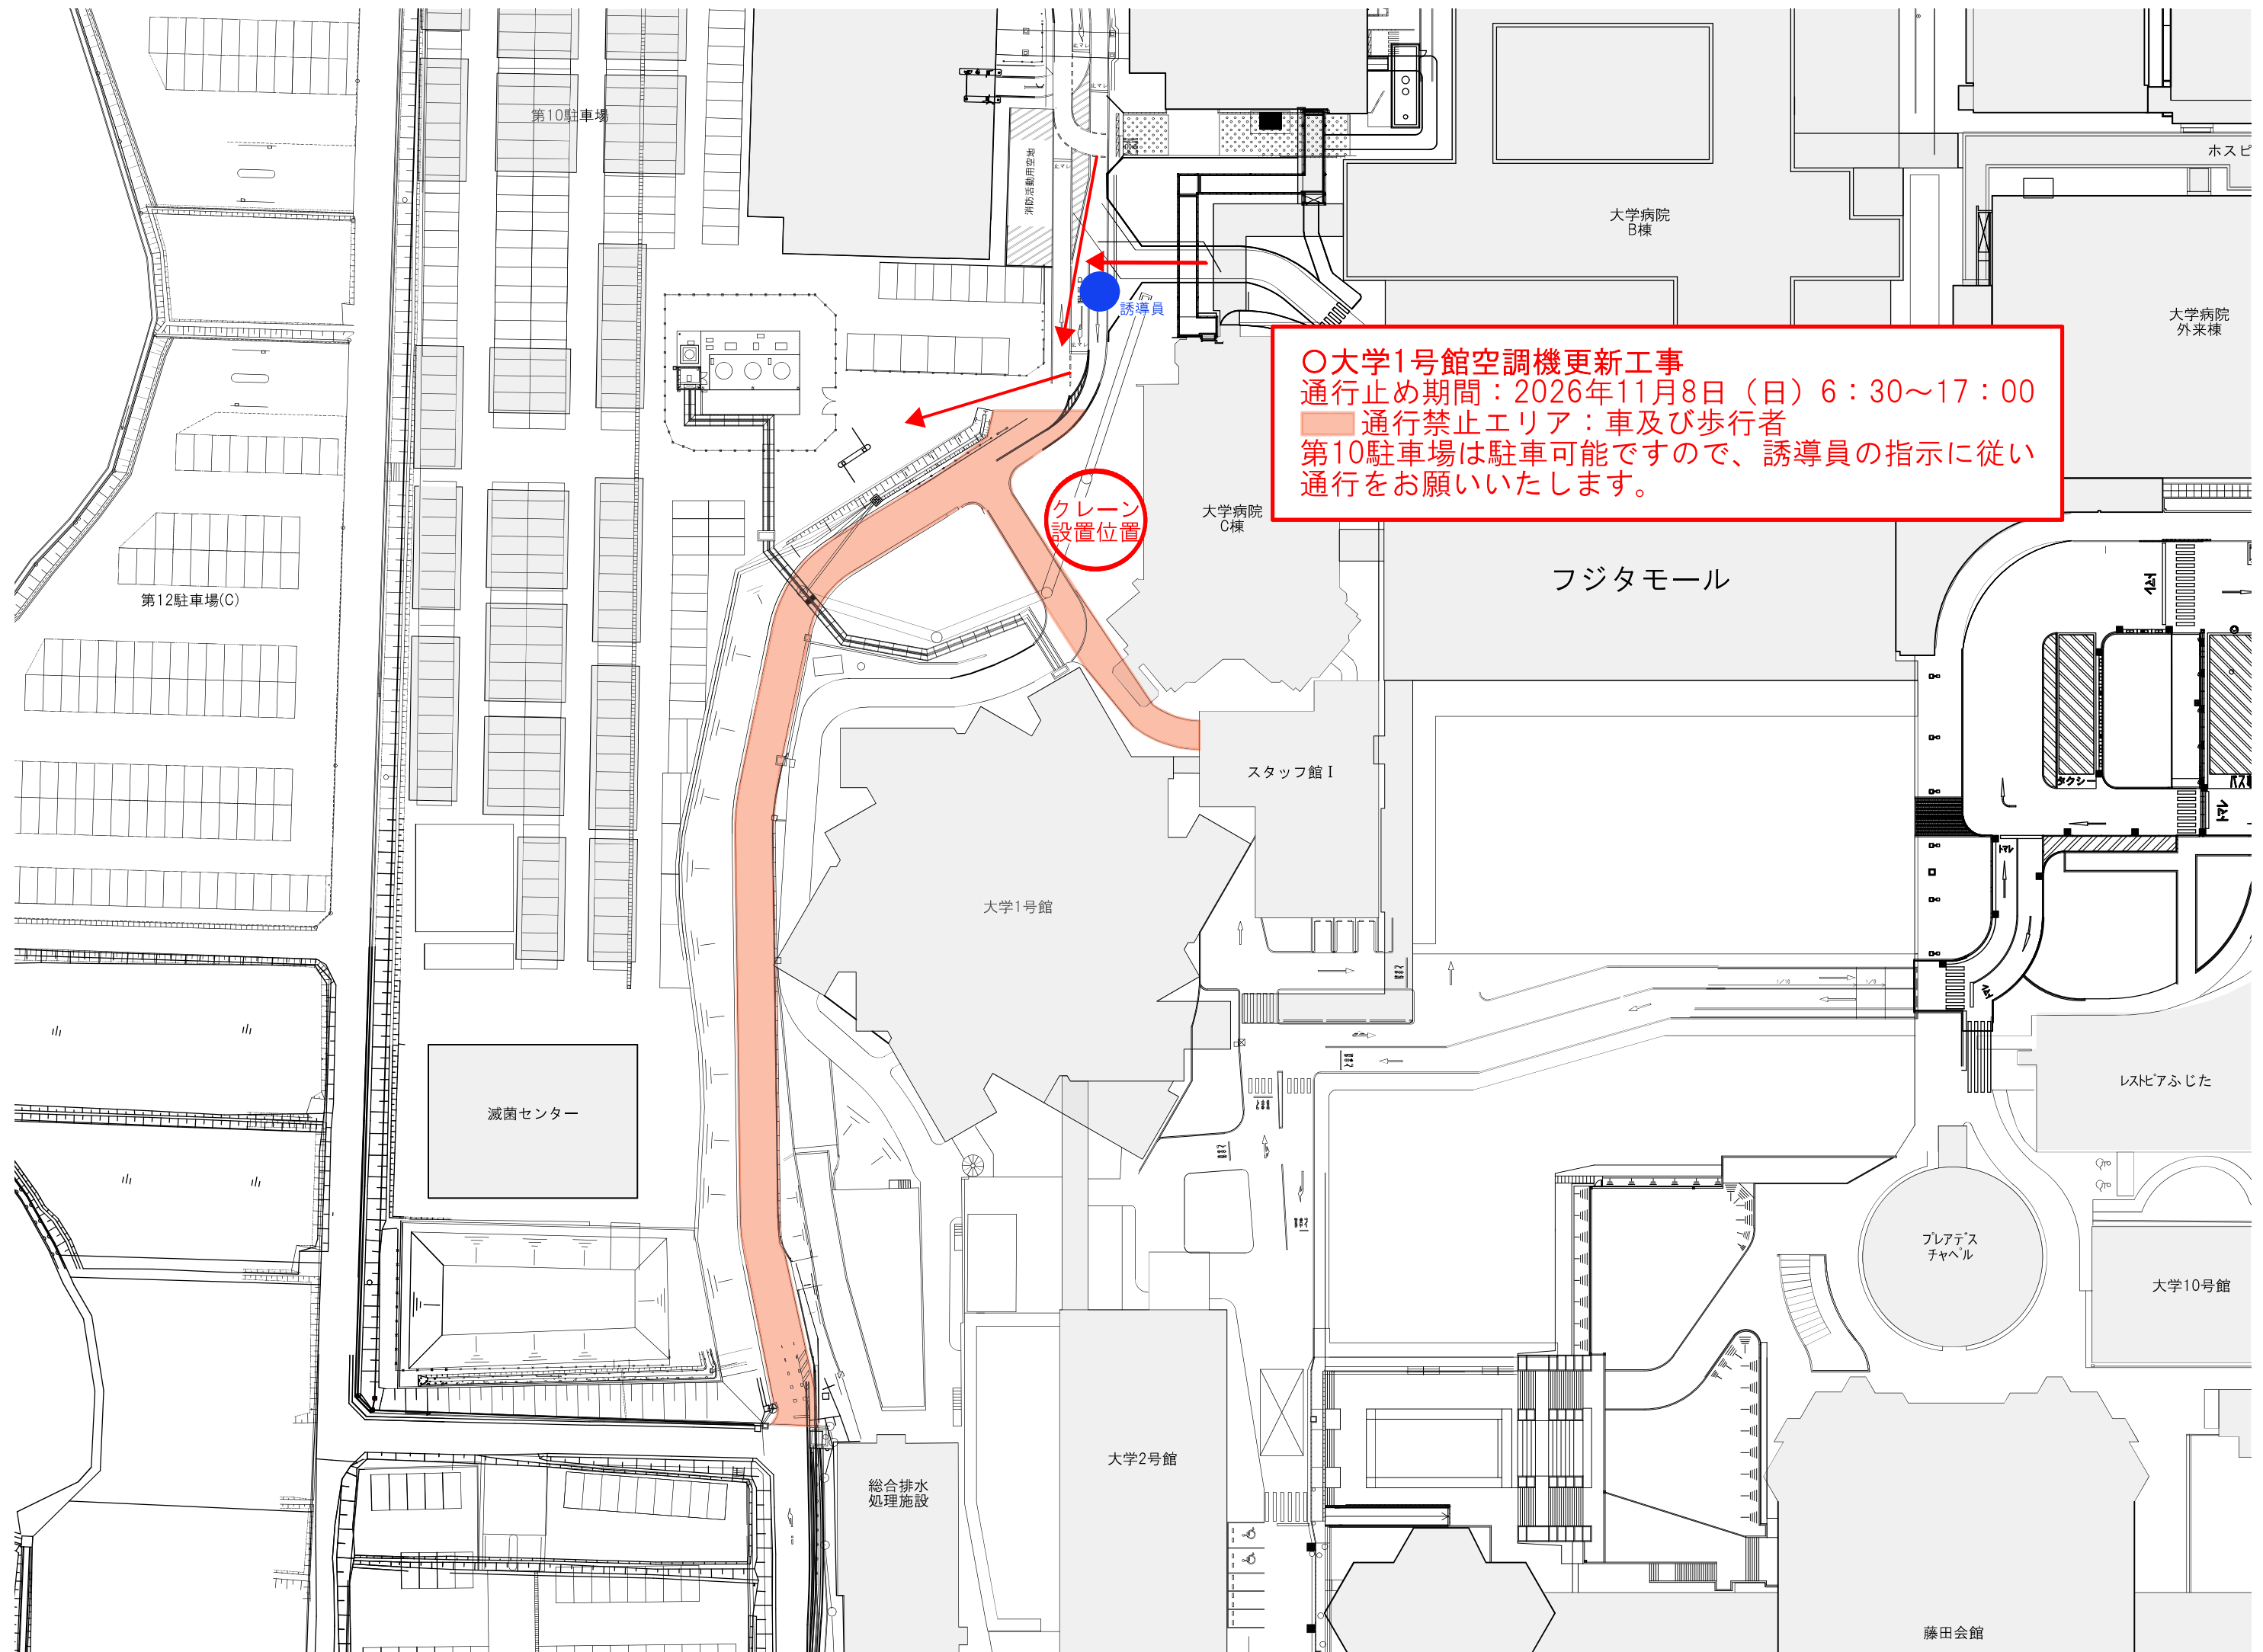

○大学1号館空調機更新工事
通行止め期間：2026年11月8日（日）6：30～17：00
■通行禁止エリア：車及び歩行者
第10駐車場は駐車可能ですので、誘導員の指示に従い
通行をお願いいたします。

クレーン
設置位置

誘導員

第10駐車場

第12駐車場(C)

滅菌センター

大学1号館

スタッフ館I

大学2号館

総合排水
処理施設

大学病院
B棟

大学病院
外来棟


フジタモール


レストラン
ふじた

プレアデス
チャペル

大学10号館

藤田会館

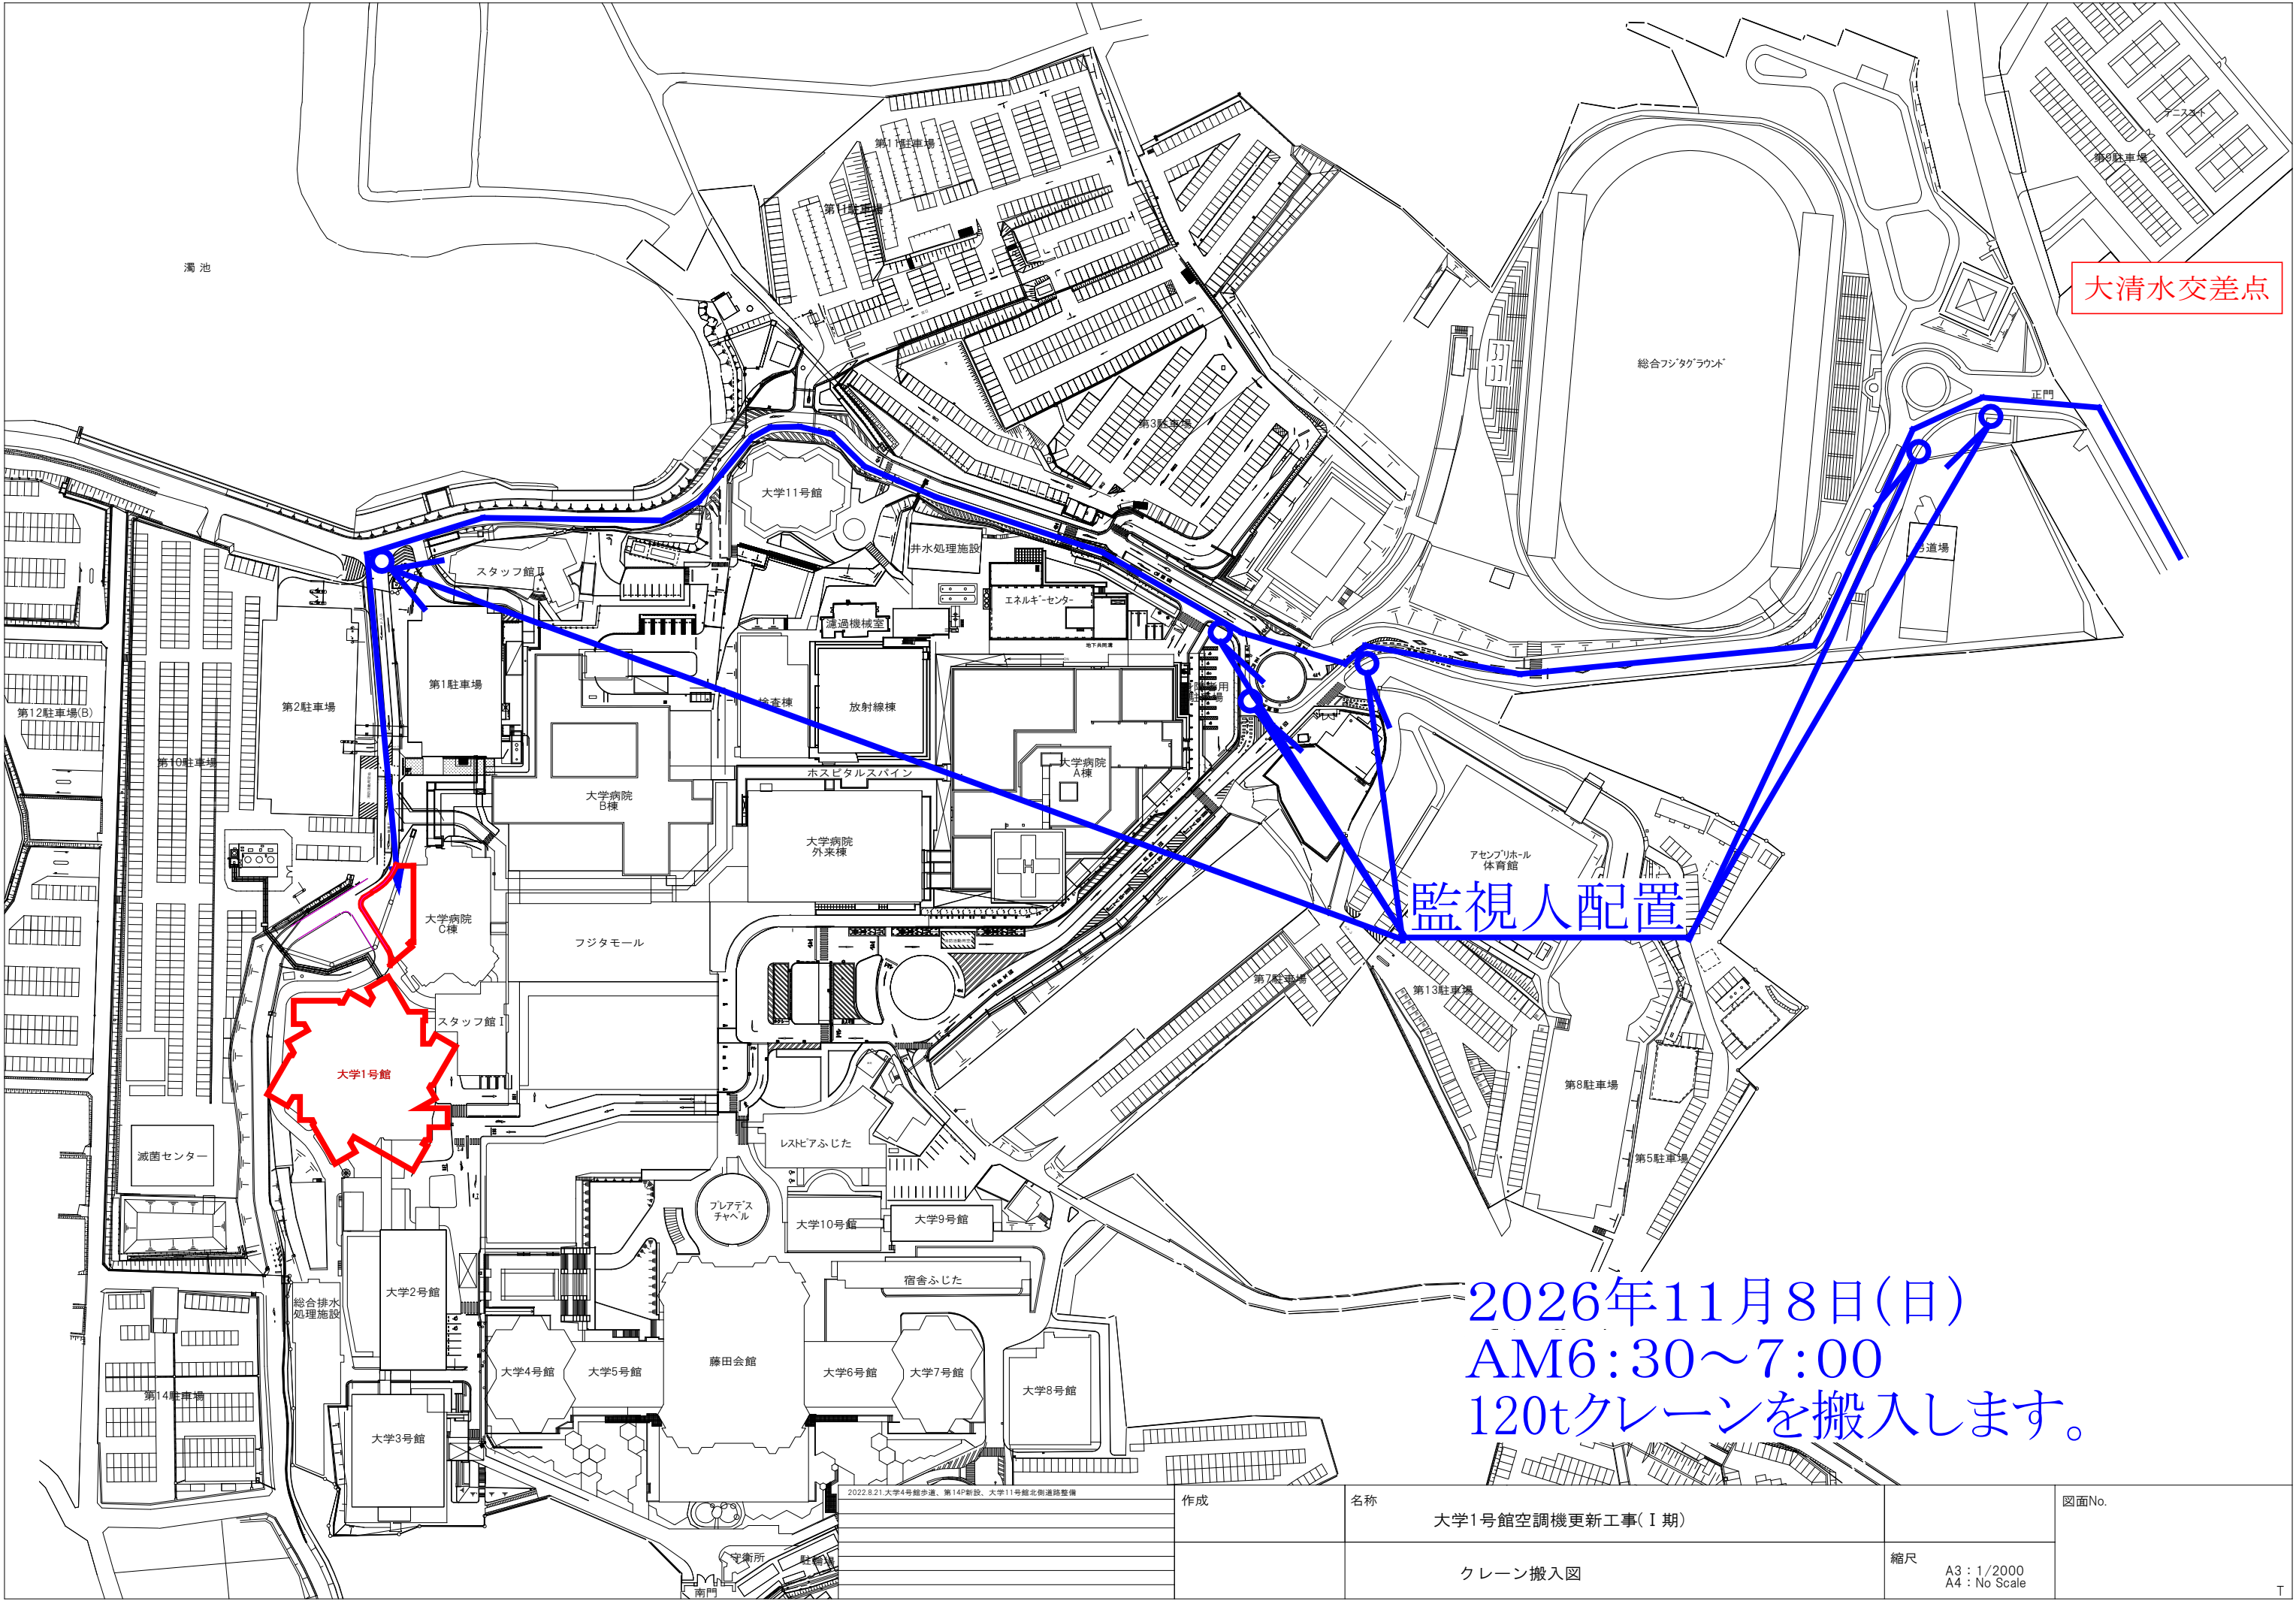

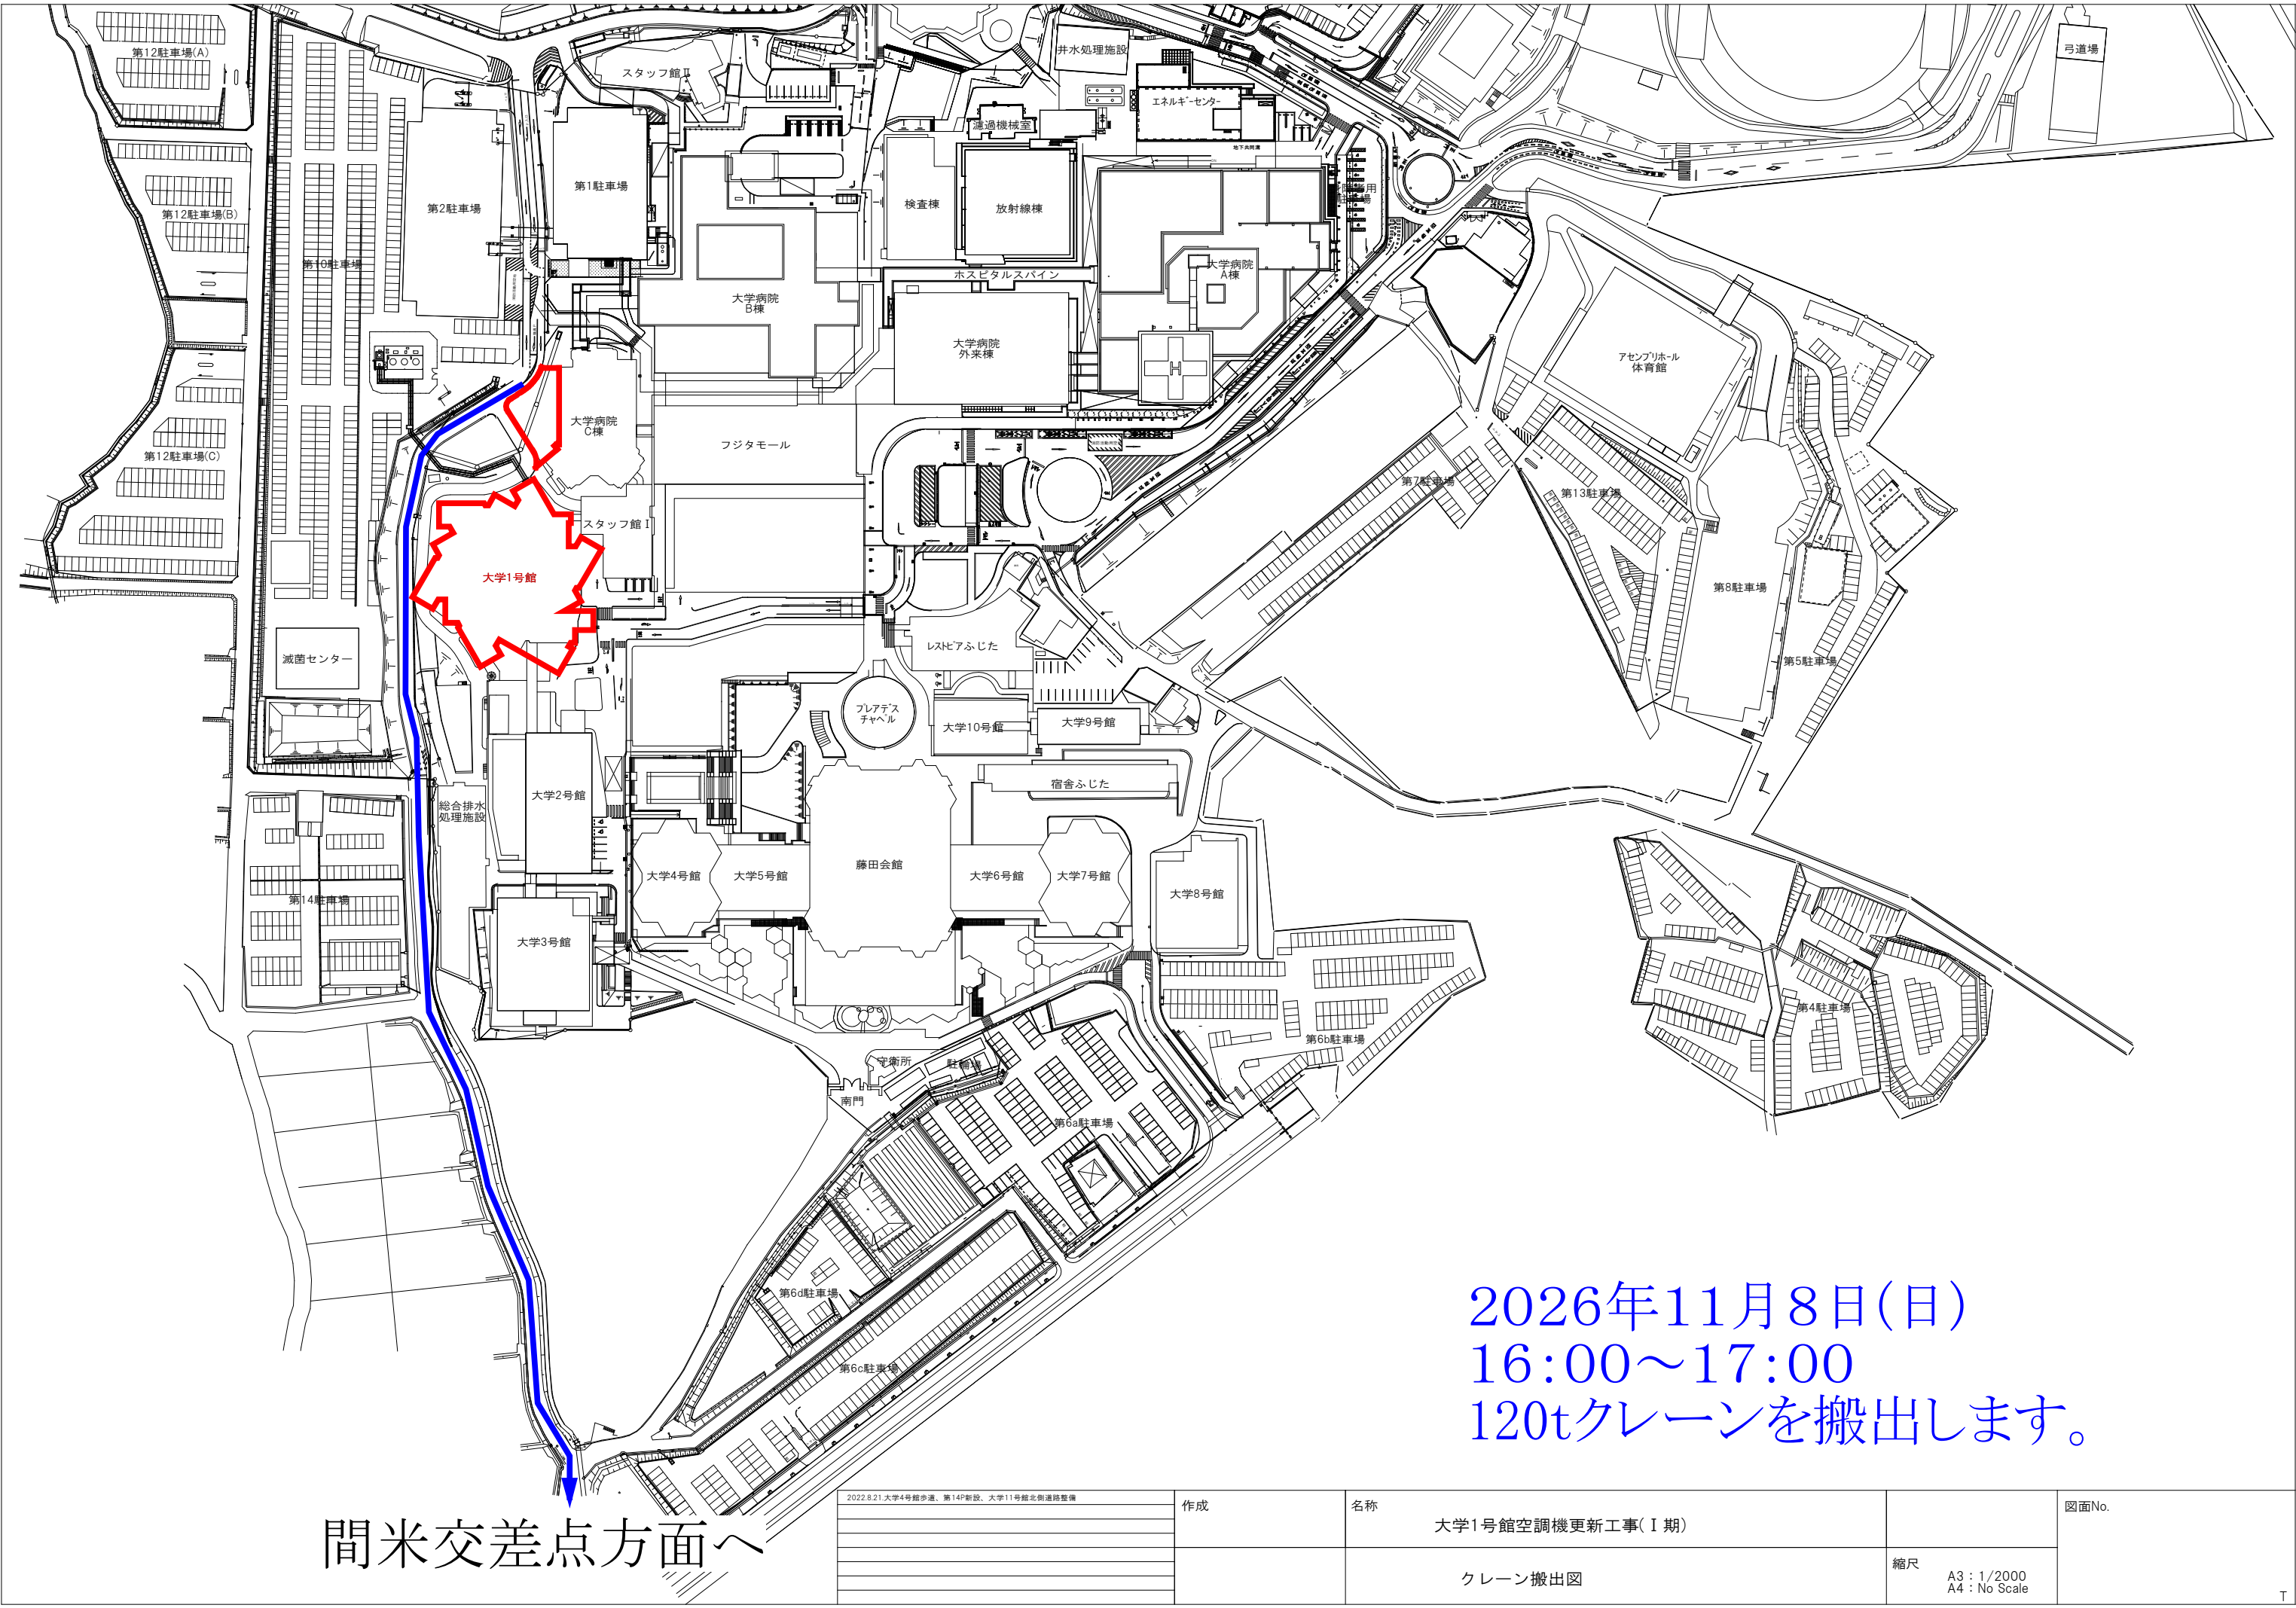

間米交差点方面へ

2026年11月8日(日)
16:00~17:00
120tクレーンを搬出します。

2022.8.21: 大学4号館歩道、第14F新設、大学11号館北側道路整備	作成	名称	大学1号館空調機更新工事(Ⅰ期)	図面No.
		クレーン搬出図	縮尺 A3 : 1/2000 A4 : No Scale	