


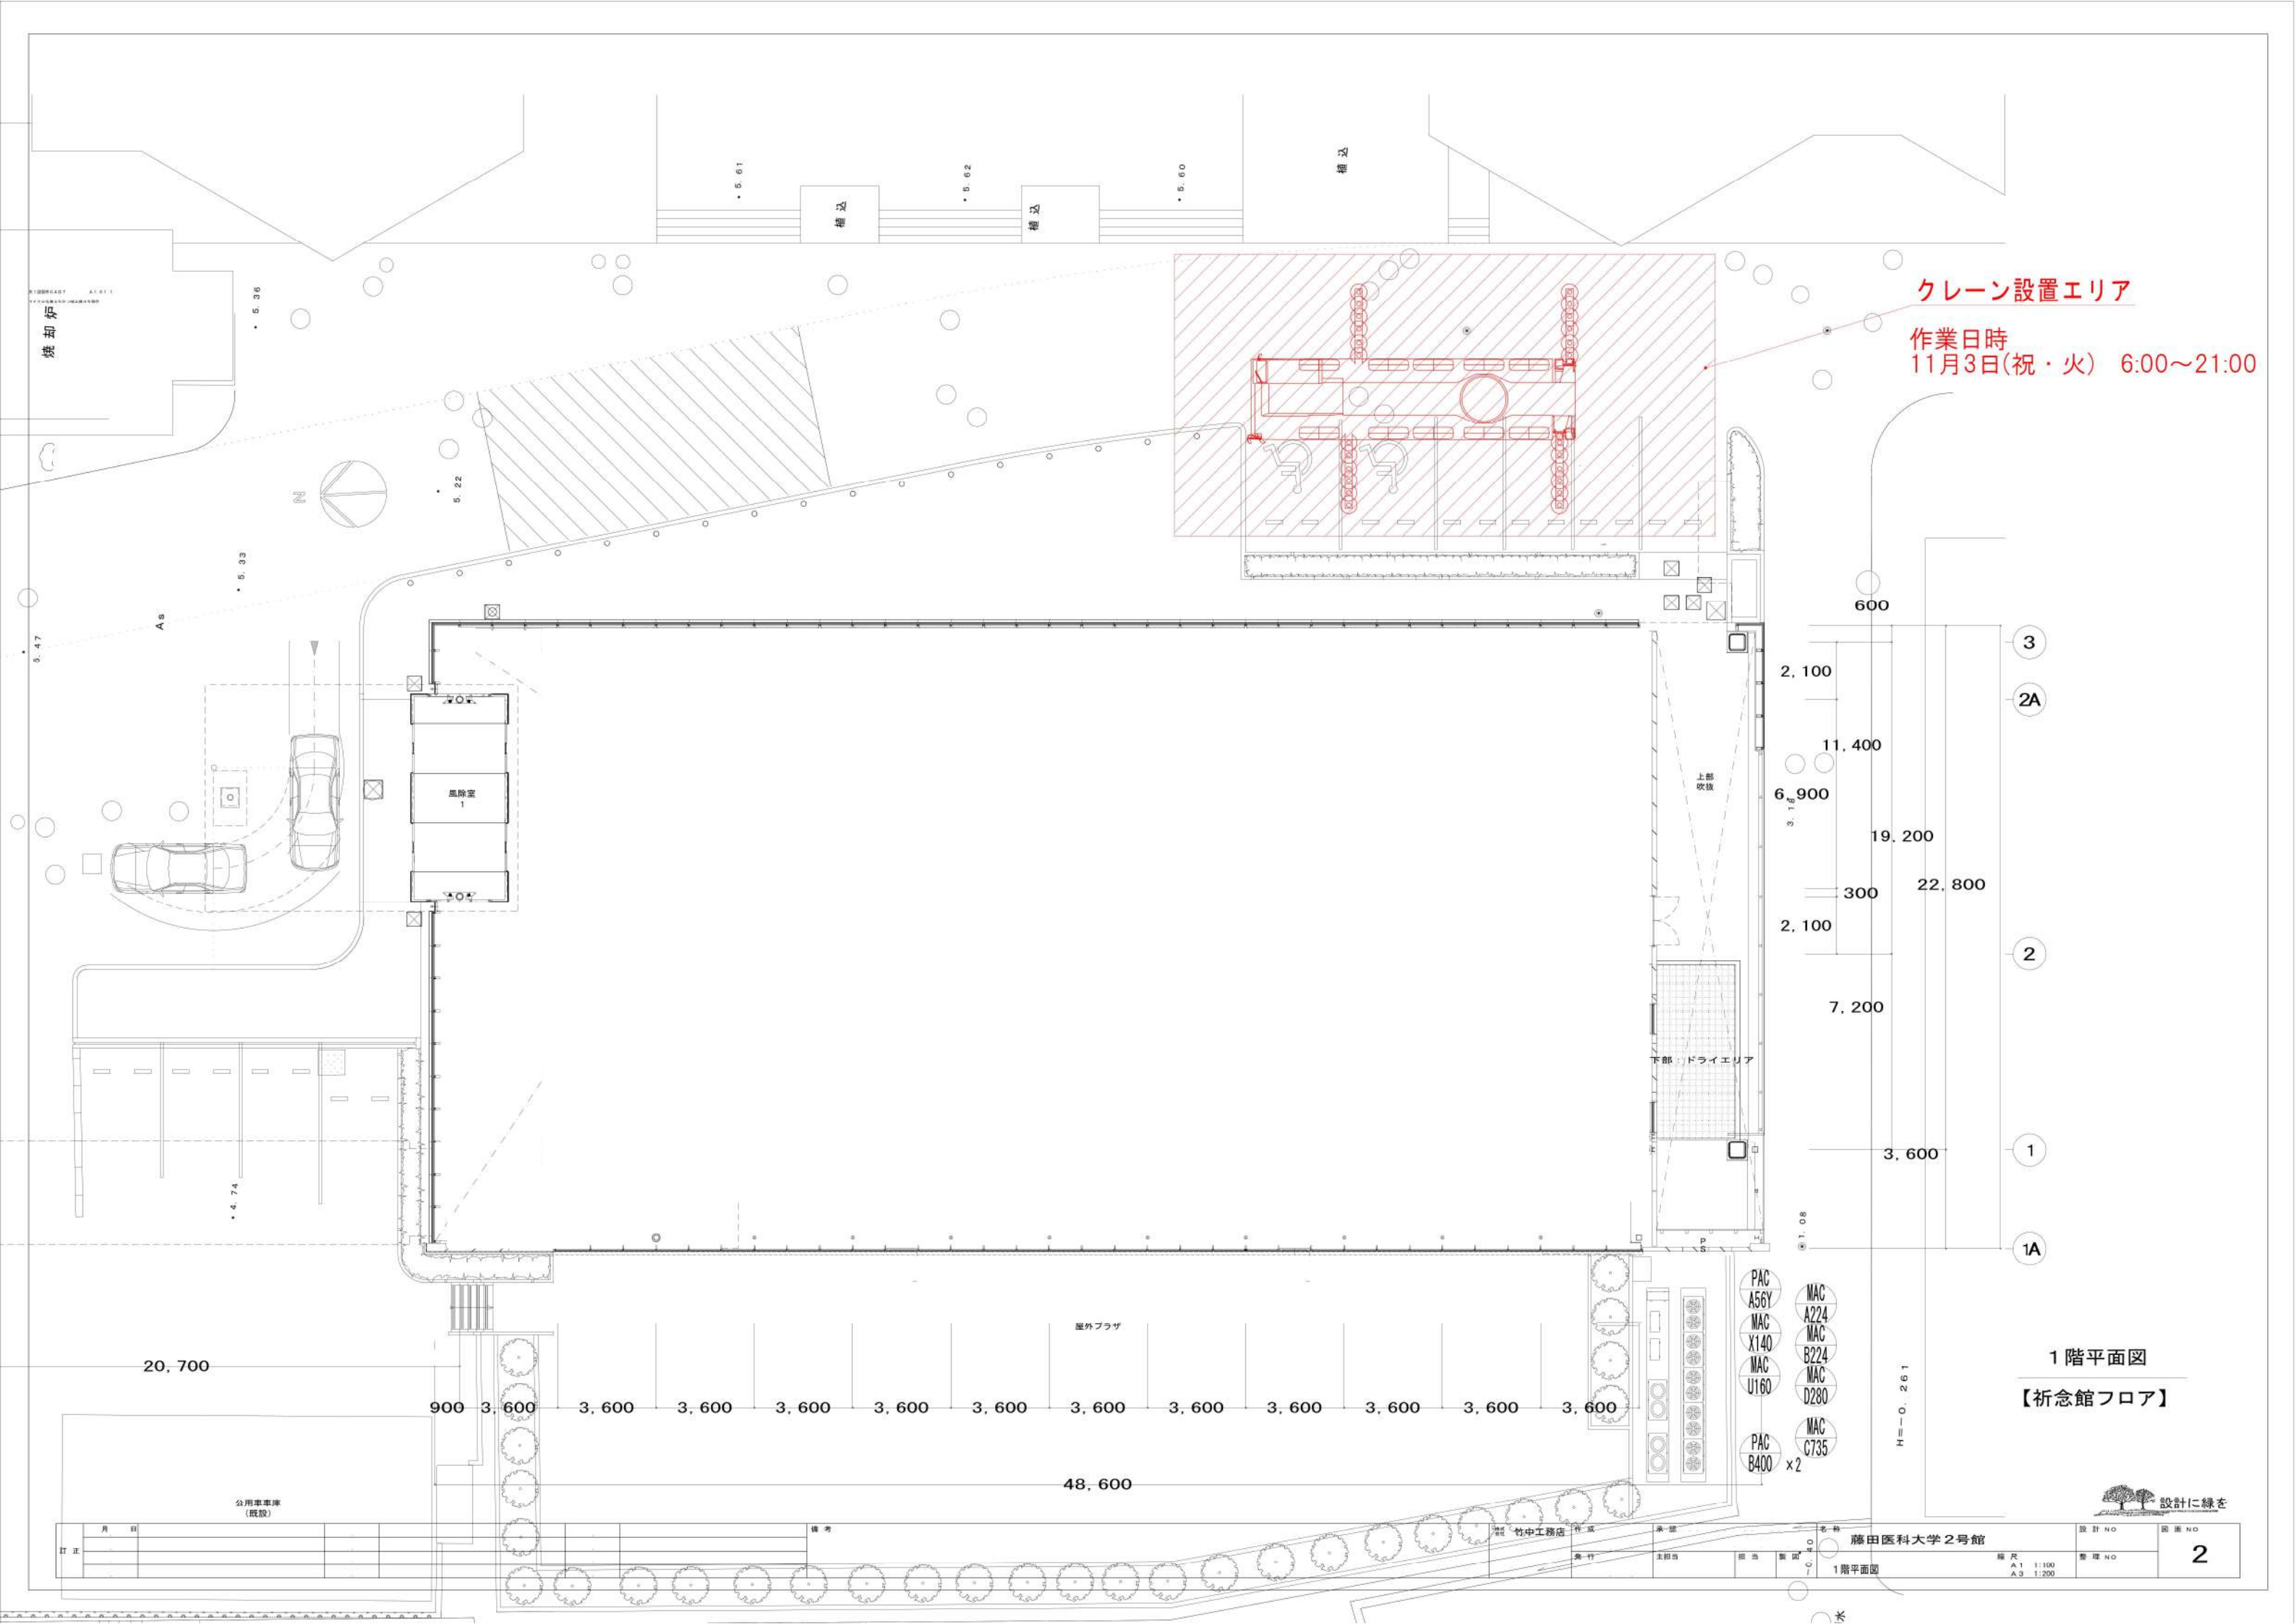

クレーン設置エリア

作業日時
11月3日(祝・火) 6:00~21:00

1階平面図

【祈念館フロア】



訂正		月	日	備考	承認	作成	修正	主担当	担当	監理	設計NO	図面NO
						竹中工務店					藤田医科大学2号館	2
						1階平面図					縮尺 A1 1:100 A3 1:200	

■救急車動線について(南門側～ER動線)

エアコン更新工事に伴い、大学2号館前にクレーンを設置いたします。
下記日時について、救急車両(その他車両も同様)の動線を迂回路へ
変更していただきたく、お願いいたします。

【クレーン作業日時】※迂回路をご使用ください。
2026年11月3日(祝・火) 6:00～21:00

