新棟完成予定　平成２６年１２月

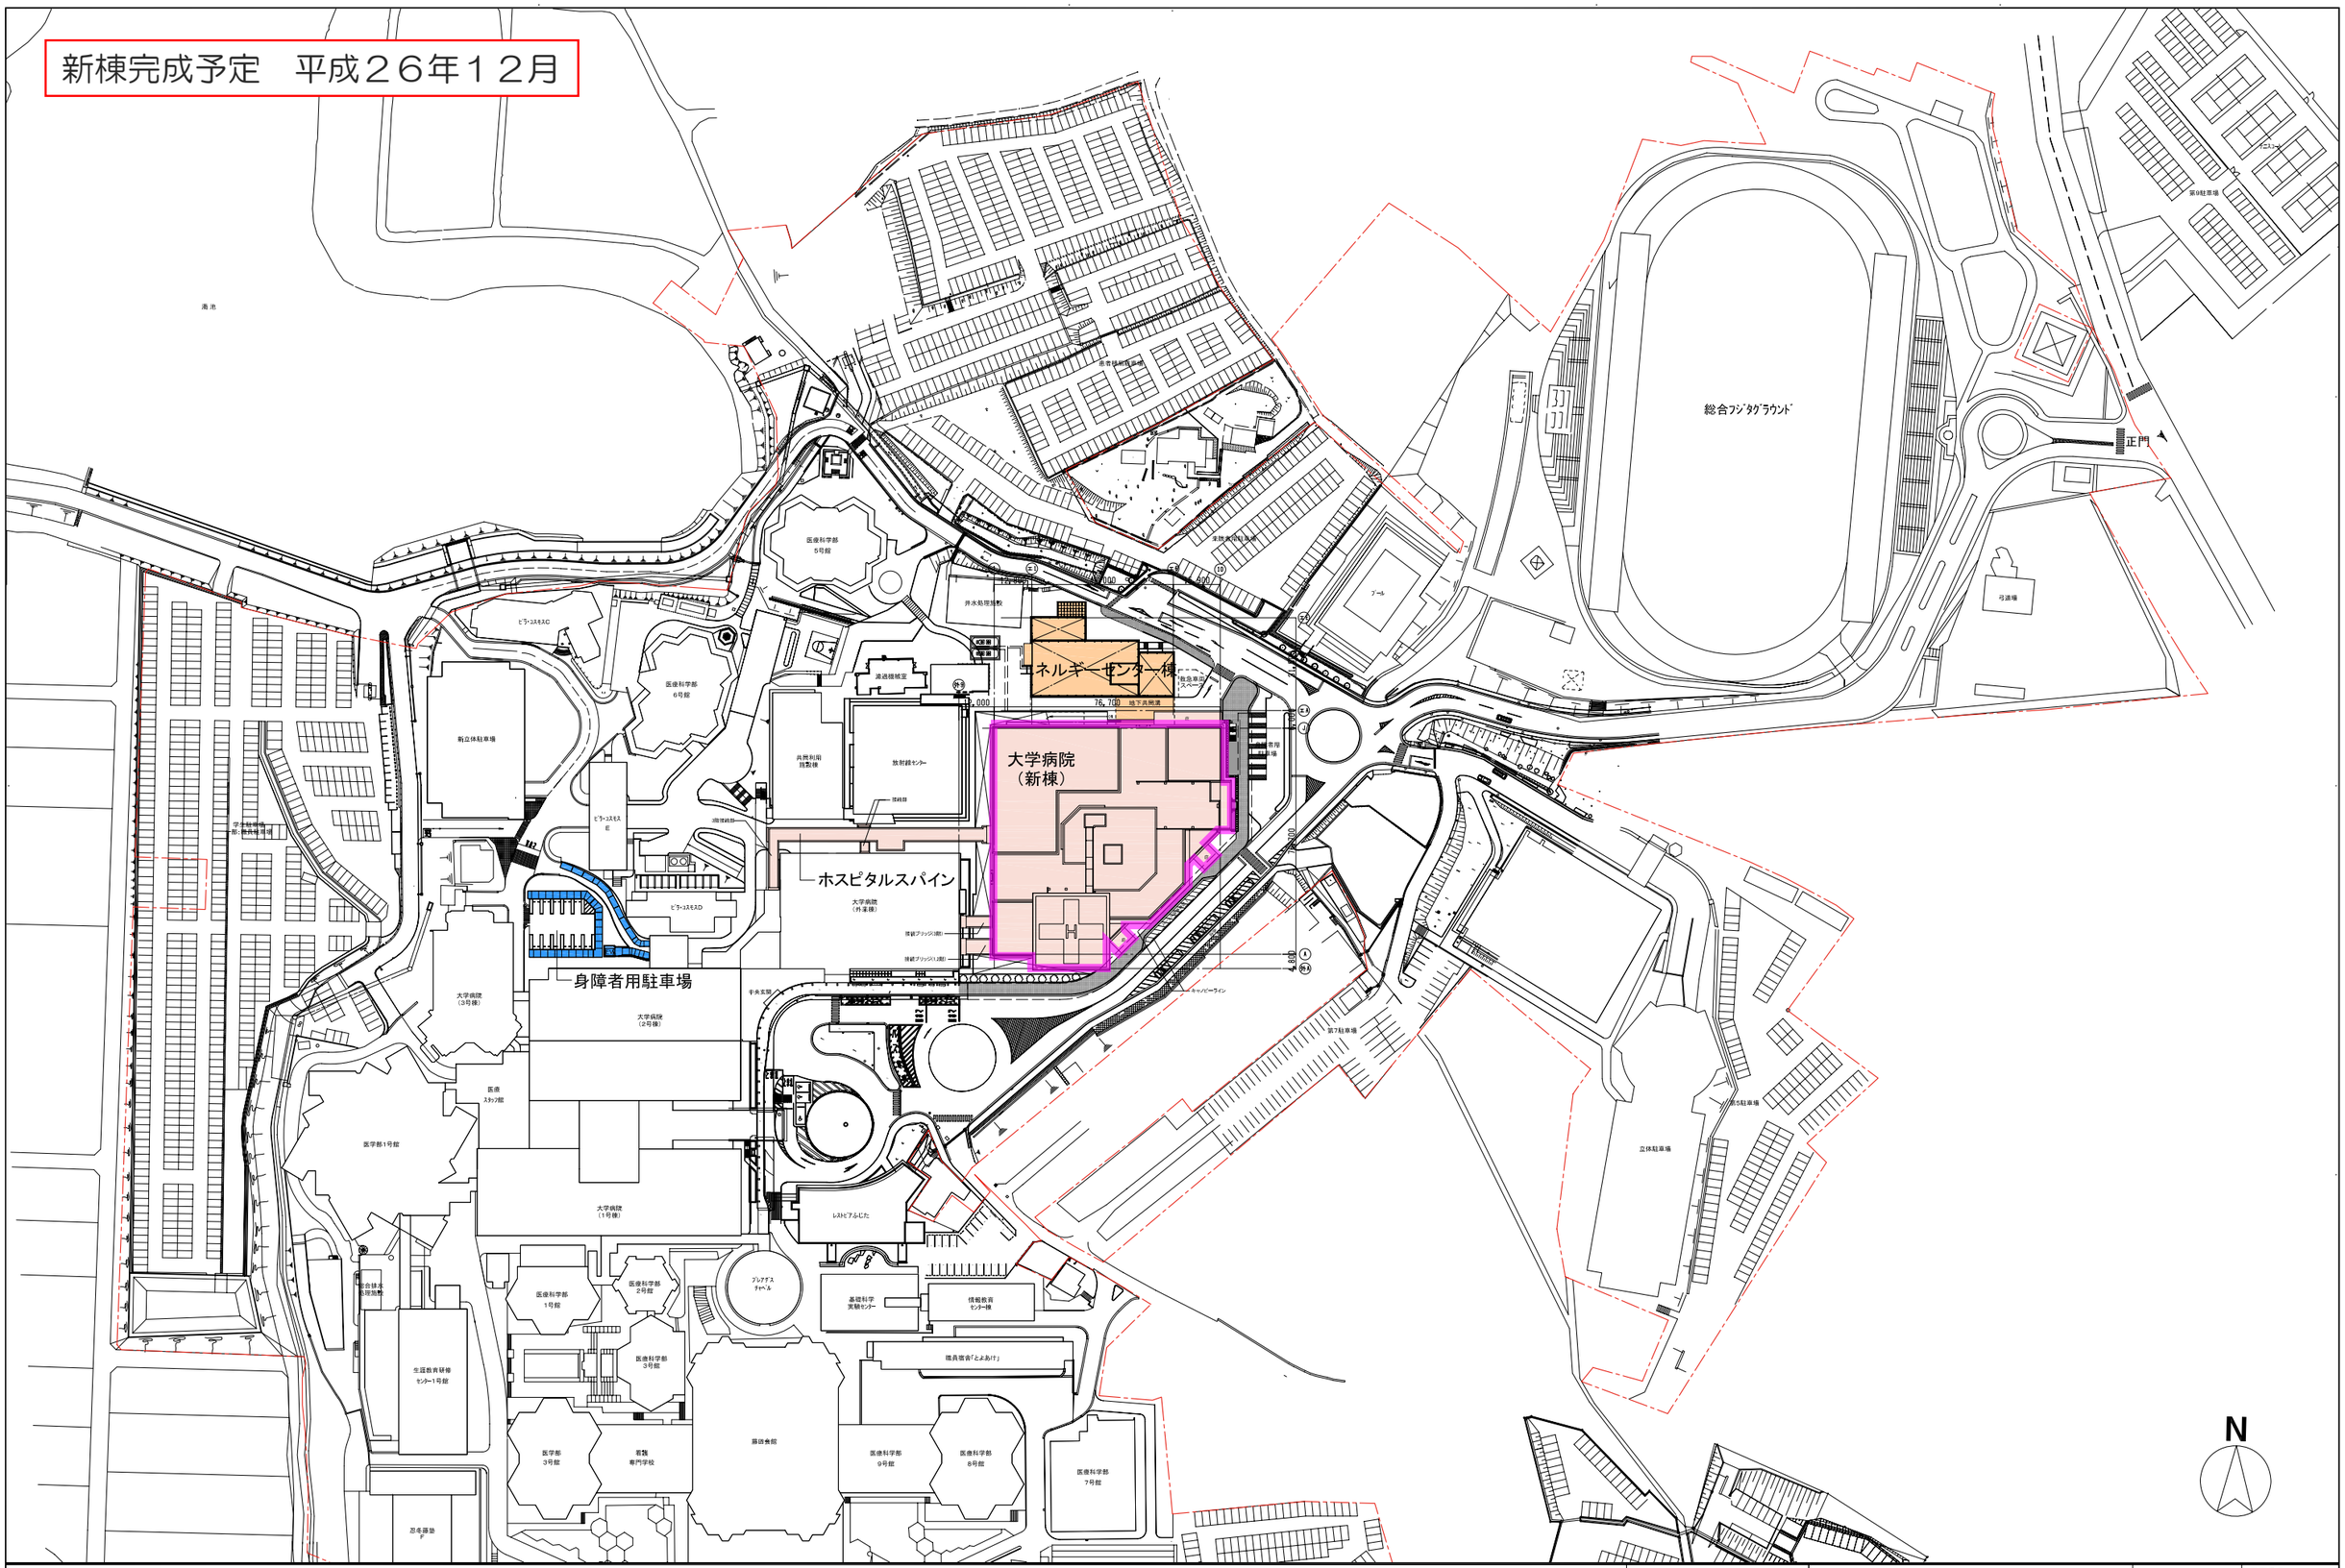

藤田学園 施設部　施設課	藤田保健衛生大学病院新棟建設工事		図面番号 —
	豊明校地配置図	縮尺 1/2000　日付 . .	No