


～電気埋設管路敷設工事にともなう通行規制のお知らせ～

新棟建設工事に於ける電力ケーブル他電気埋設管路敷設工事に伴い
下記工事場所にて通行規制を行います。
ご迷惑をお掛け致しますが、ご協力をお願い致します。


工事期間 平成25年5月10日(金)～5月12日(日)

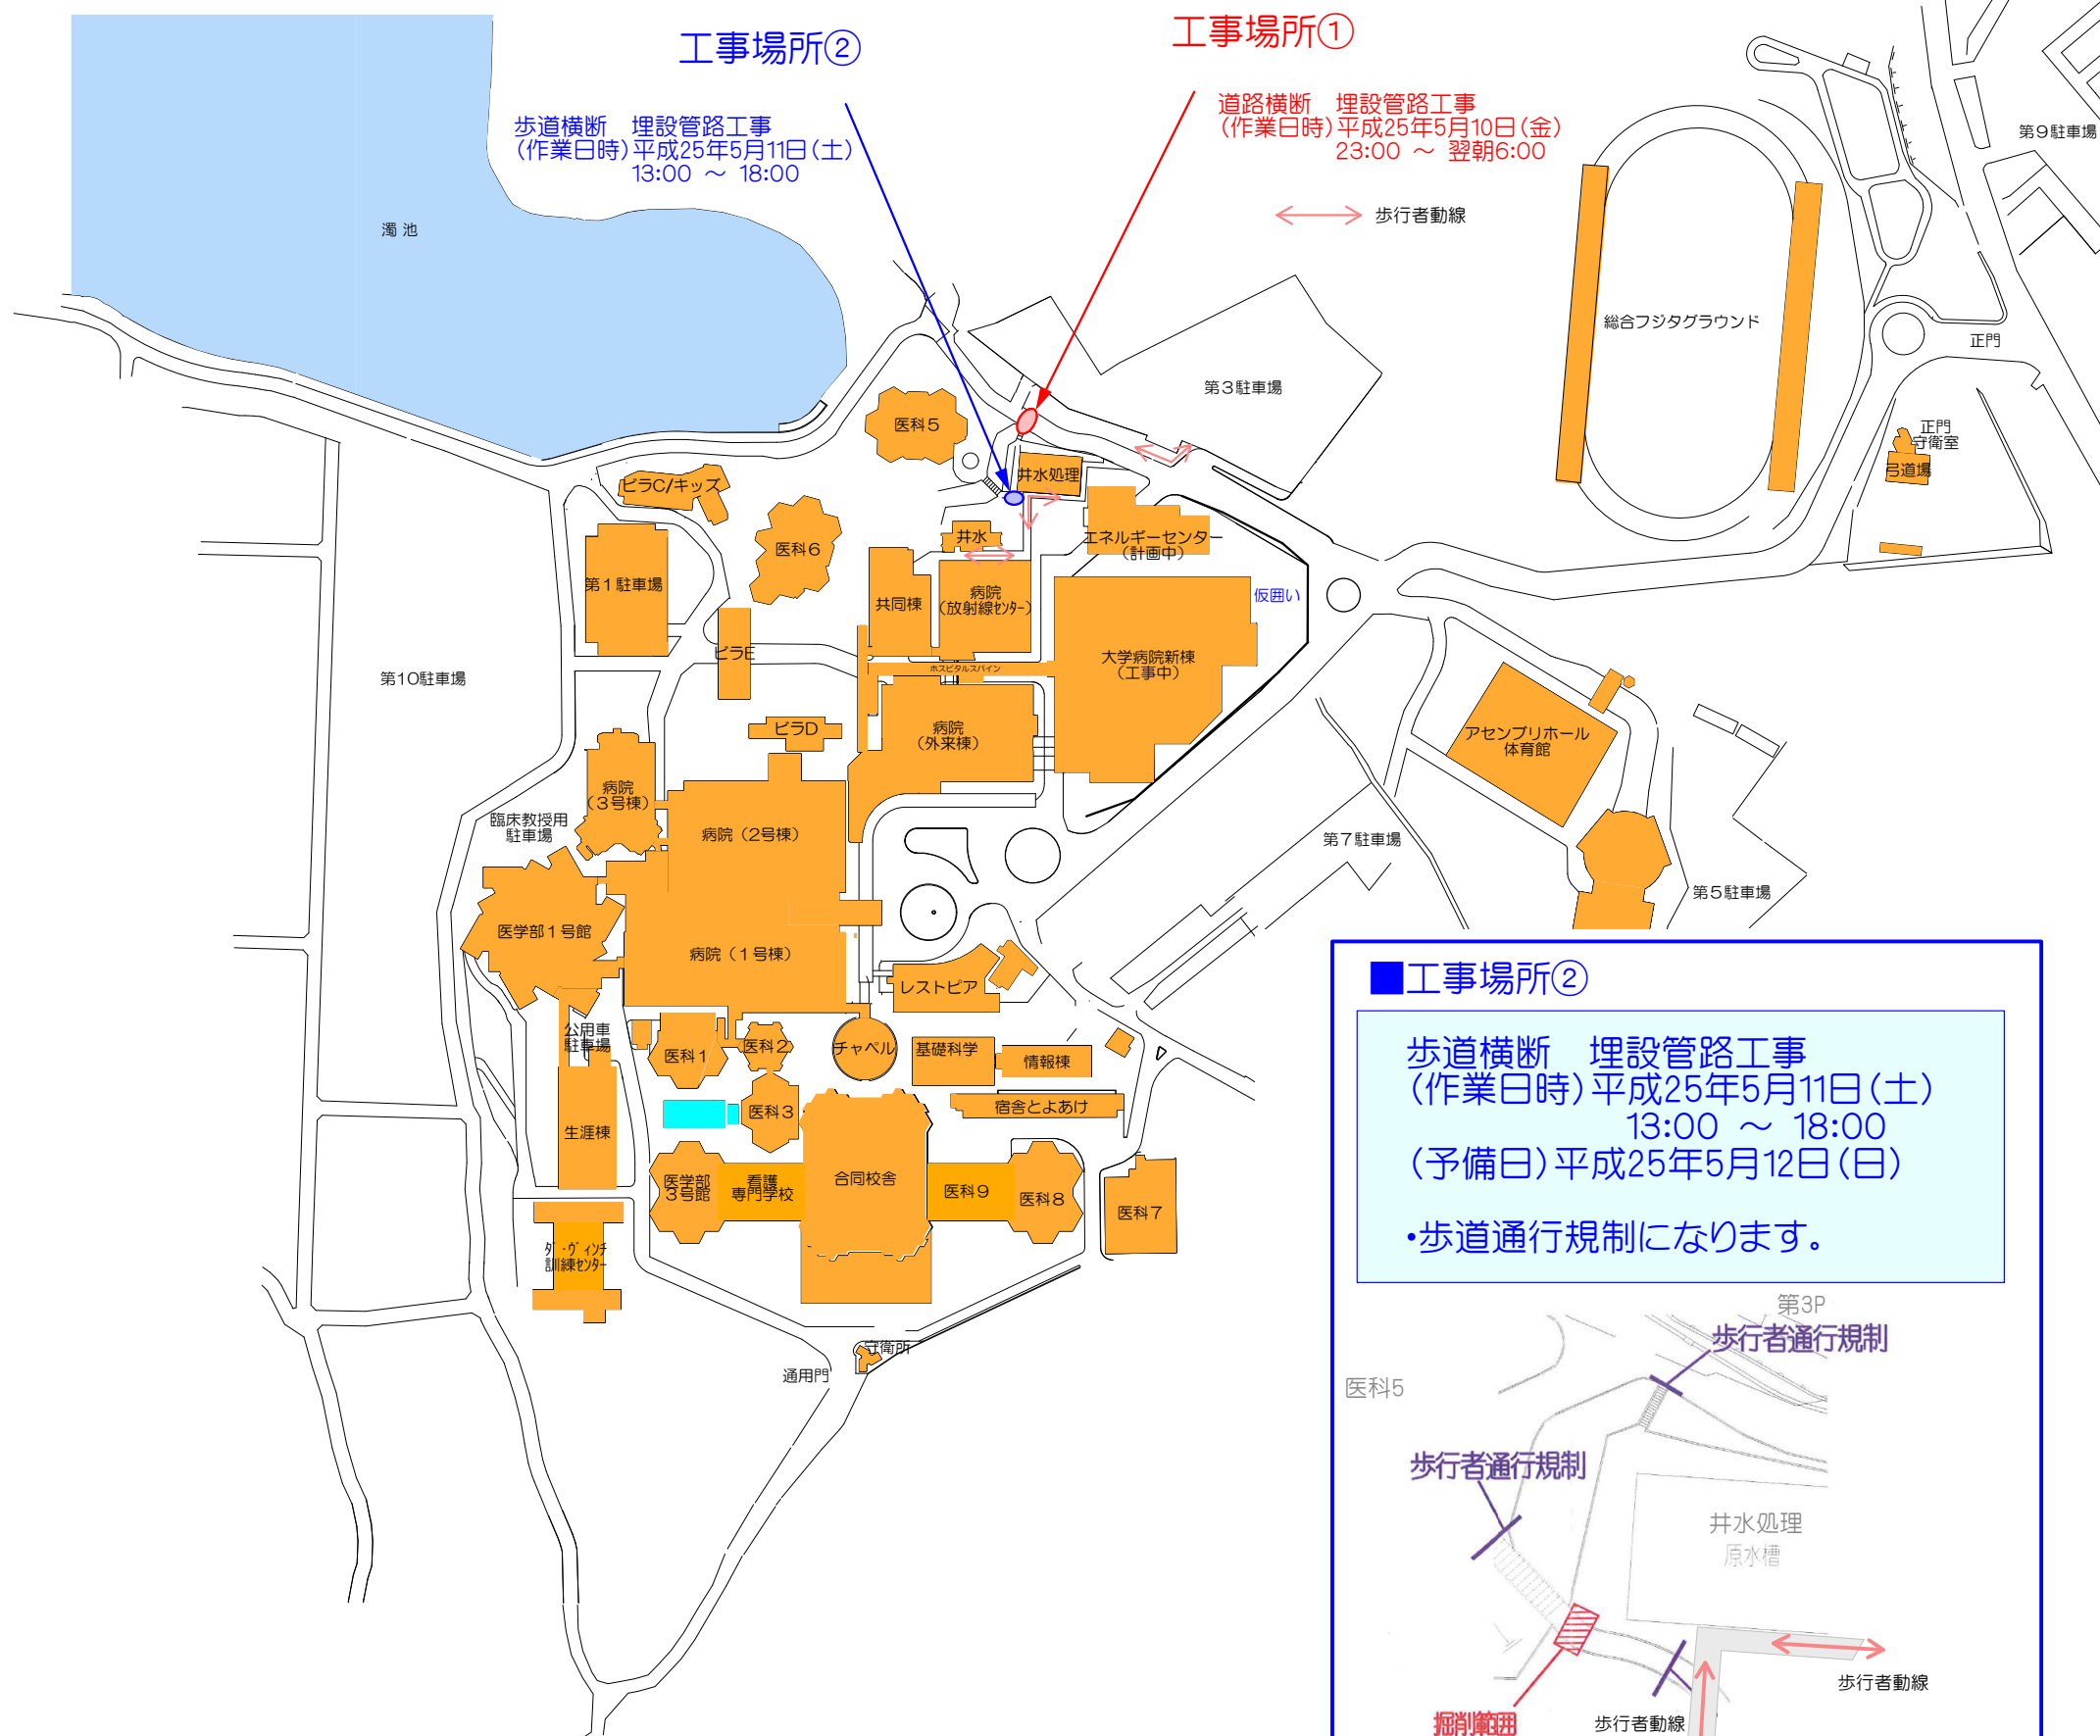

■工事場所①

道路横断 埋設管路工事
(作業日時) 平成25年5月10日(金)
23:00 ~ 翌朝6:00
(予備日) 平成25年5月11日(土) 同時刻


・片側交互通行規制になります。

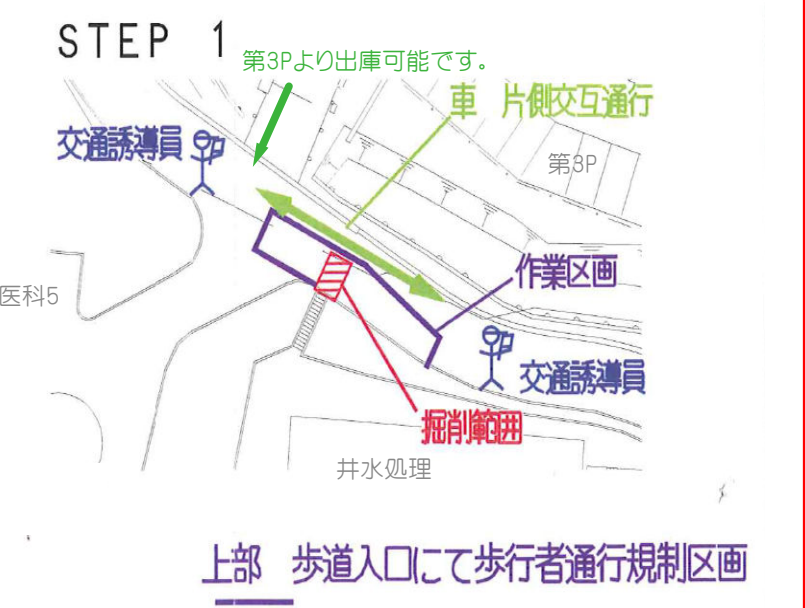

■工事場所②

歩道横断 埋設管路工事
(作業日時) 平成25年5月11日(土)
13:00 ~ 18:00
(予備日) 平成25年5月12日(日)

・歩道通行規制になります。

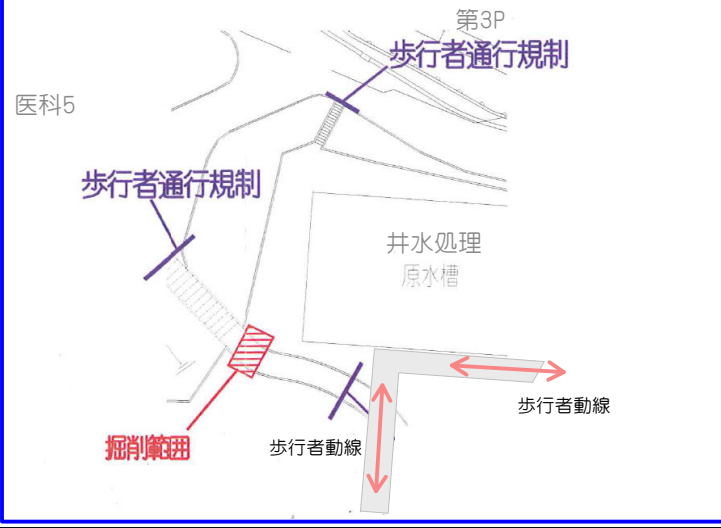

※通行止めは、ありません。
作業進捗により工事範囲を切替して行います。