

第11駐車場

工事場所

- ・ No. 5号井戸更新工事
夜間作業
仕切りを設け
誘導員を立てます。

制御盤

井戸No. 5

第3駐車場

医療科学部
5号館

ビラ・コスモスC

医療科学部
6号館

濾過機械室


共同利用
施設棟

低侵襲画像診断
・治療センター
(放射線センター)

新立体駐車場

ビラ・コスモス
E

No.5号井戸水中ポンプ更新工事 作業範囲及び車両配置図

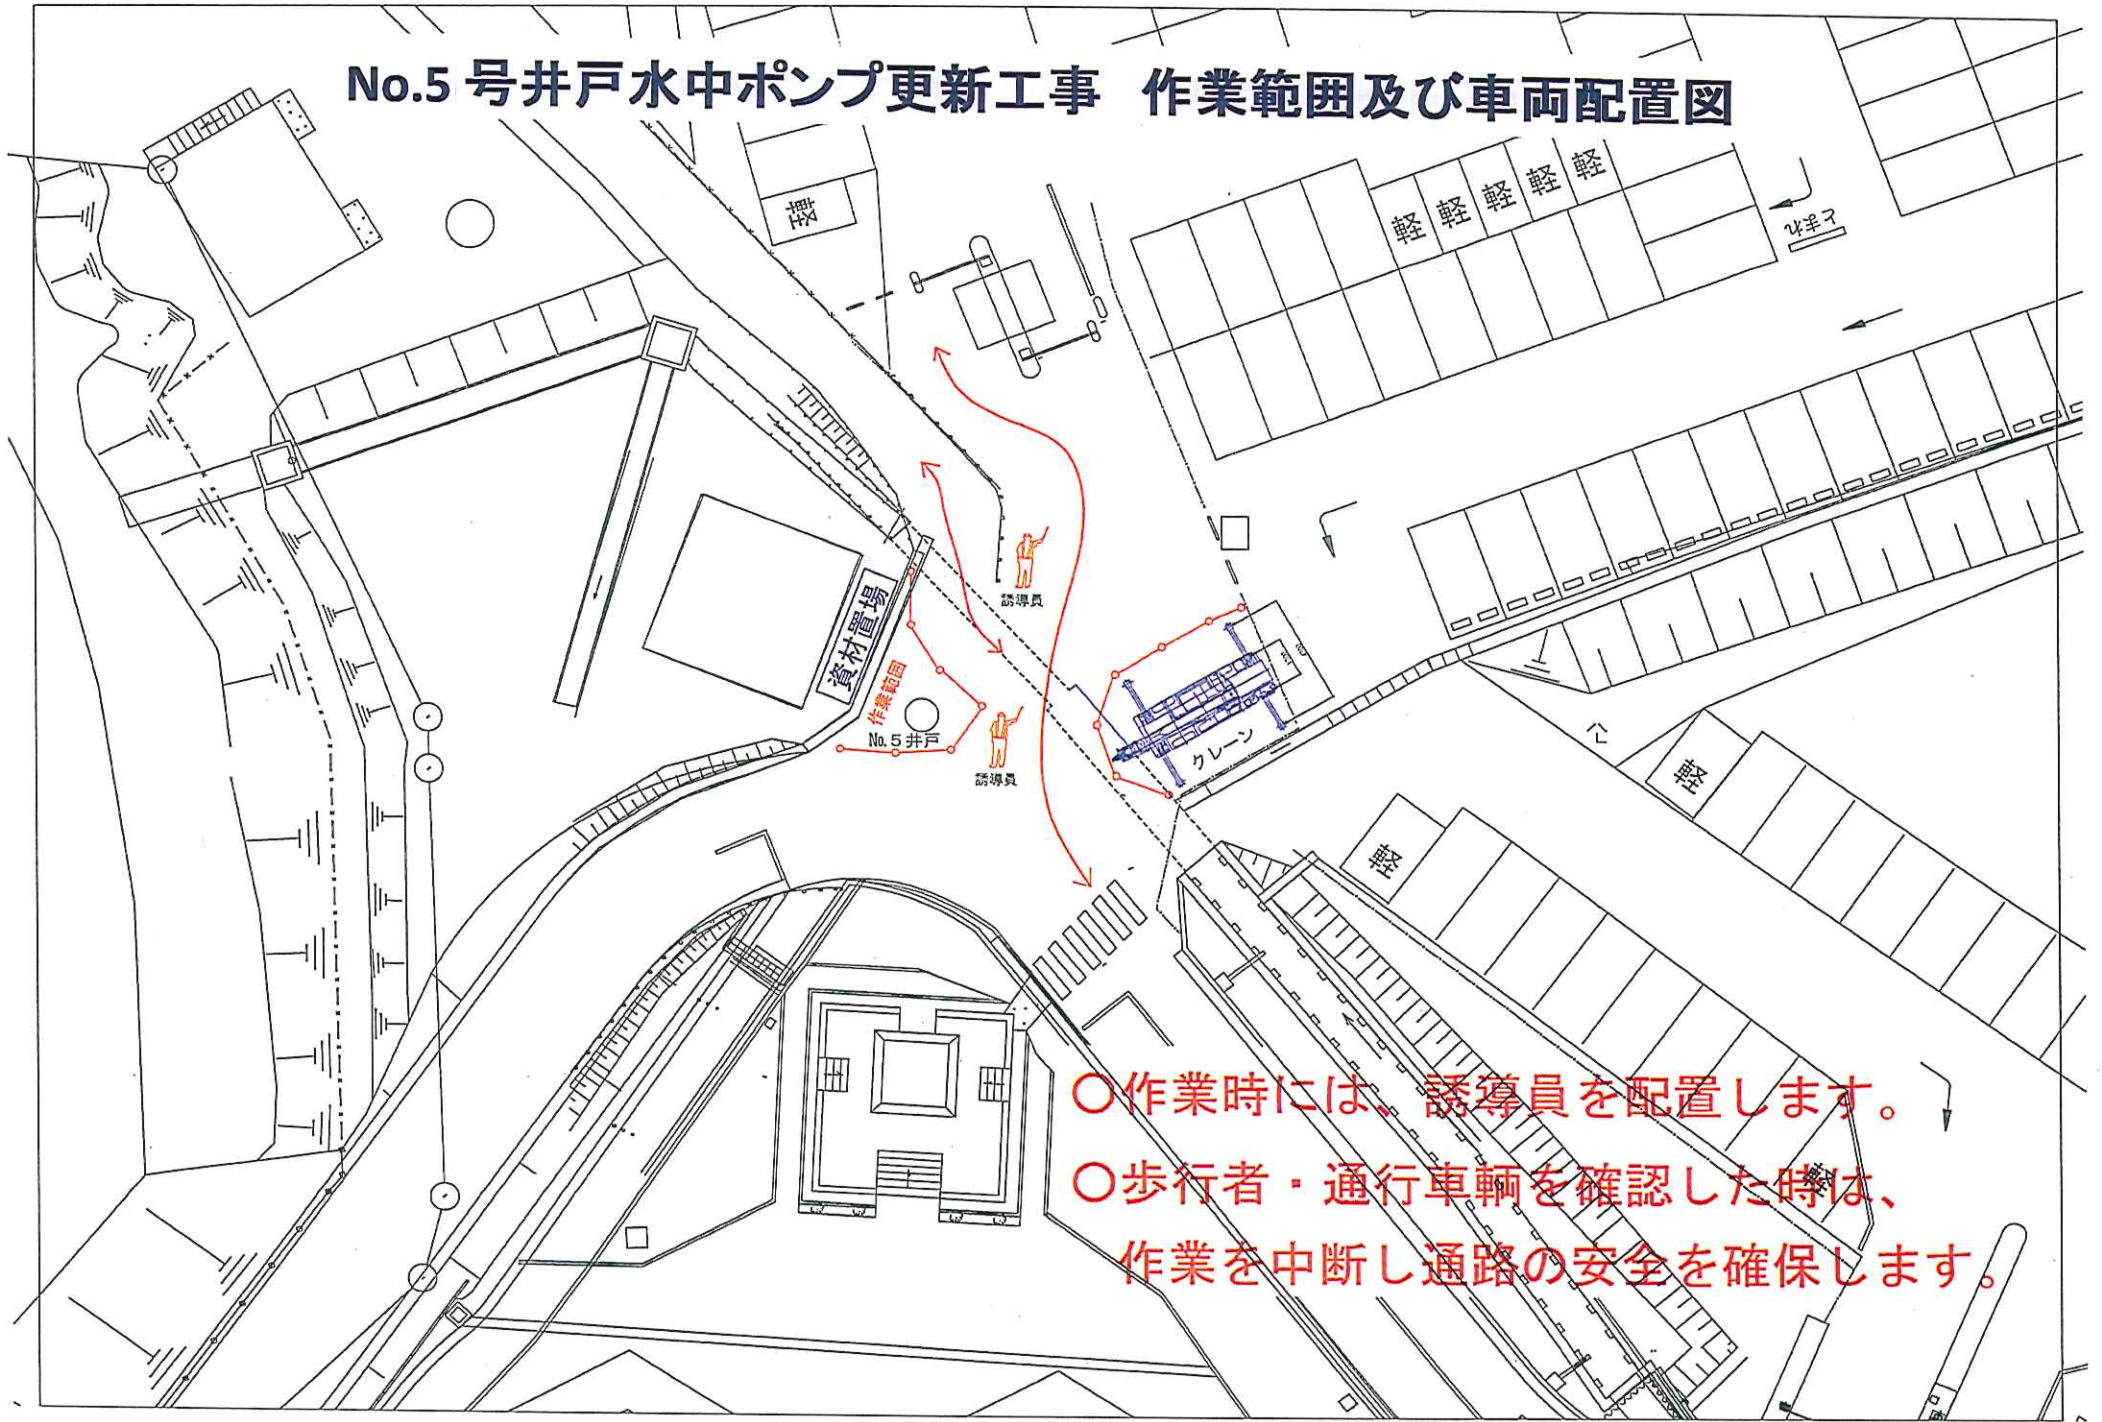

- 作業時には、誘導員を配置します。
- 歩行者・通行車両を確認した時は、作業を中断し通路の安全を確保します。