


新々棟建設に伴うビラ・コスモスE解体  
工事による通行止め及び工事用フェンス  
設置場所

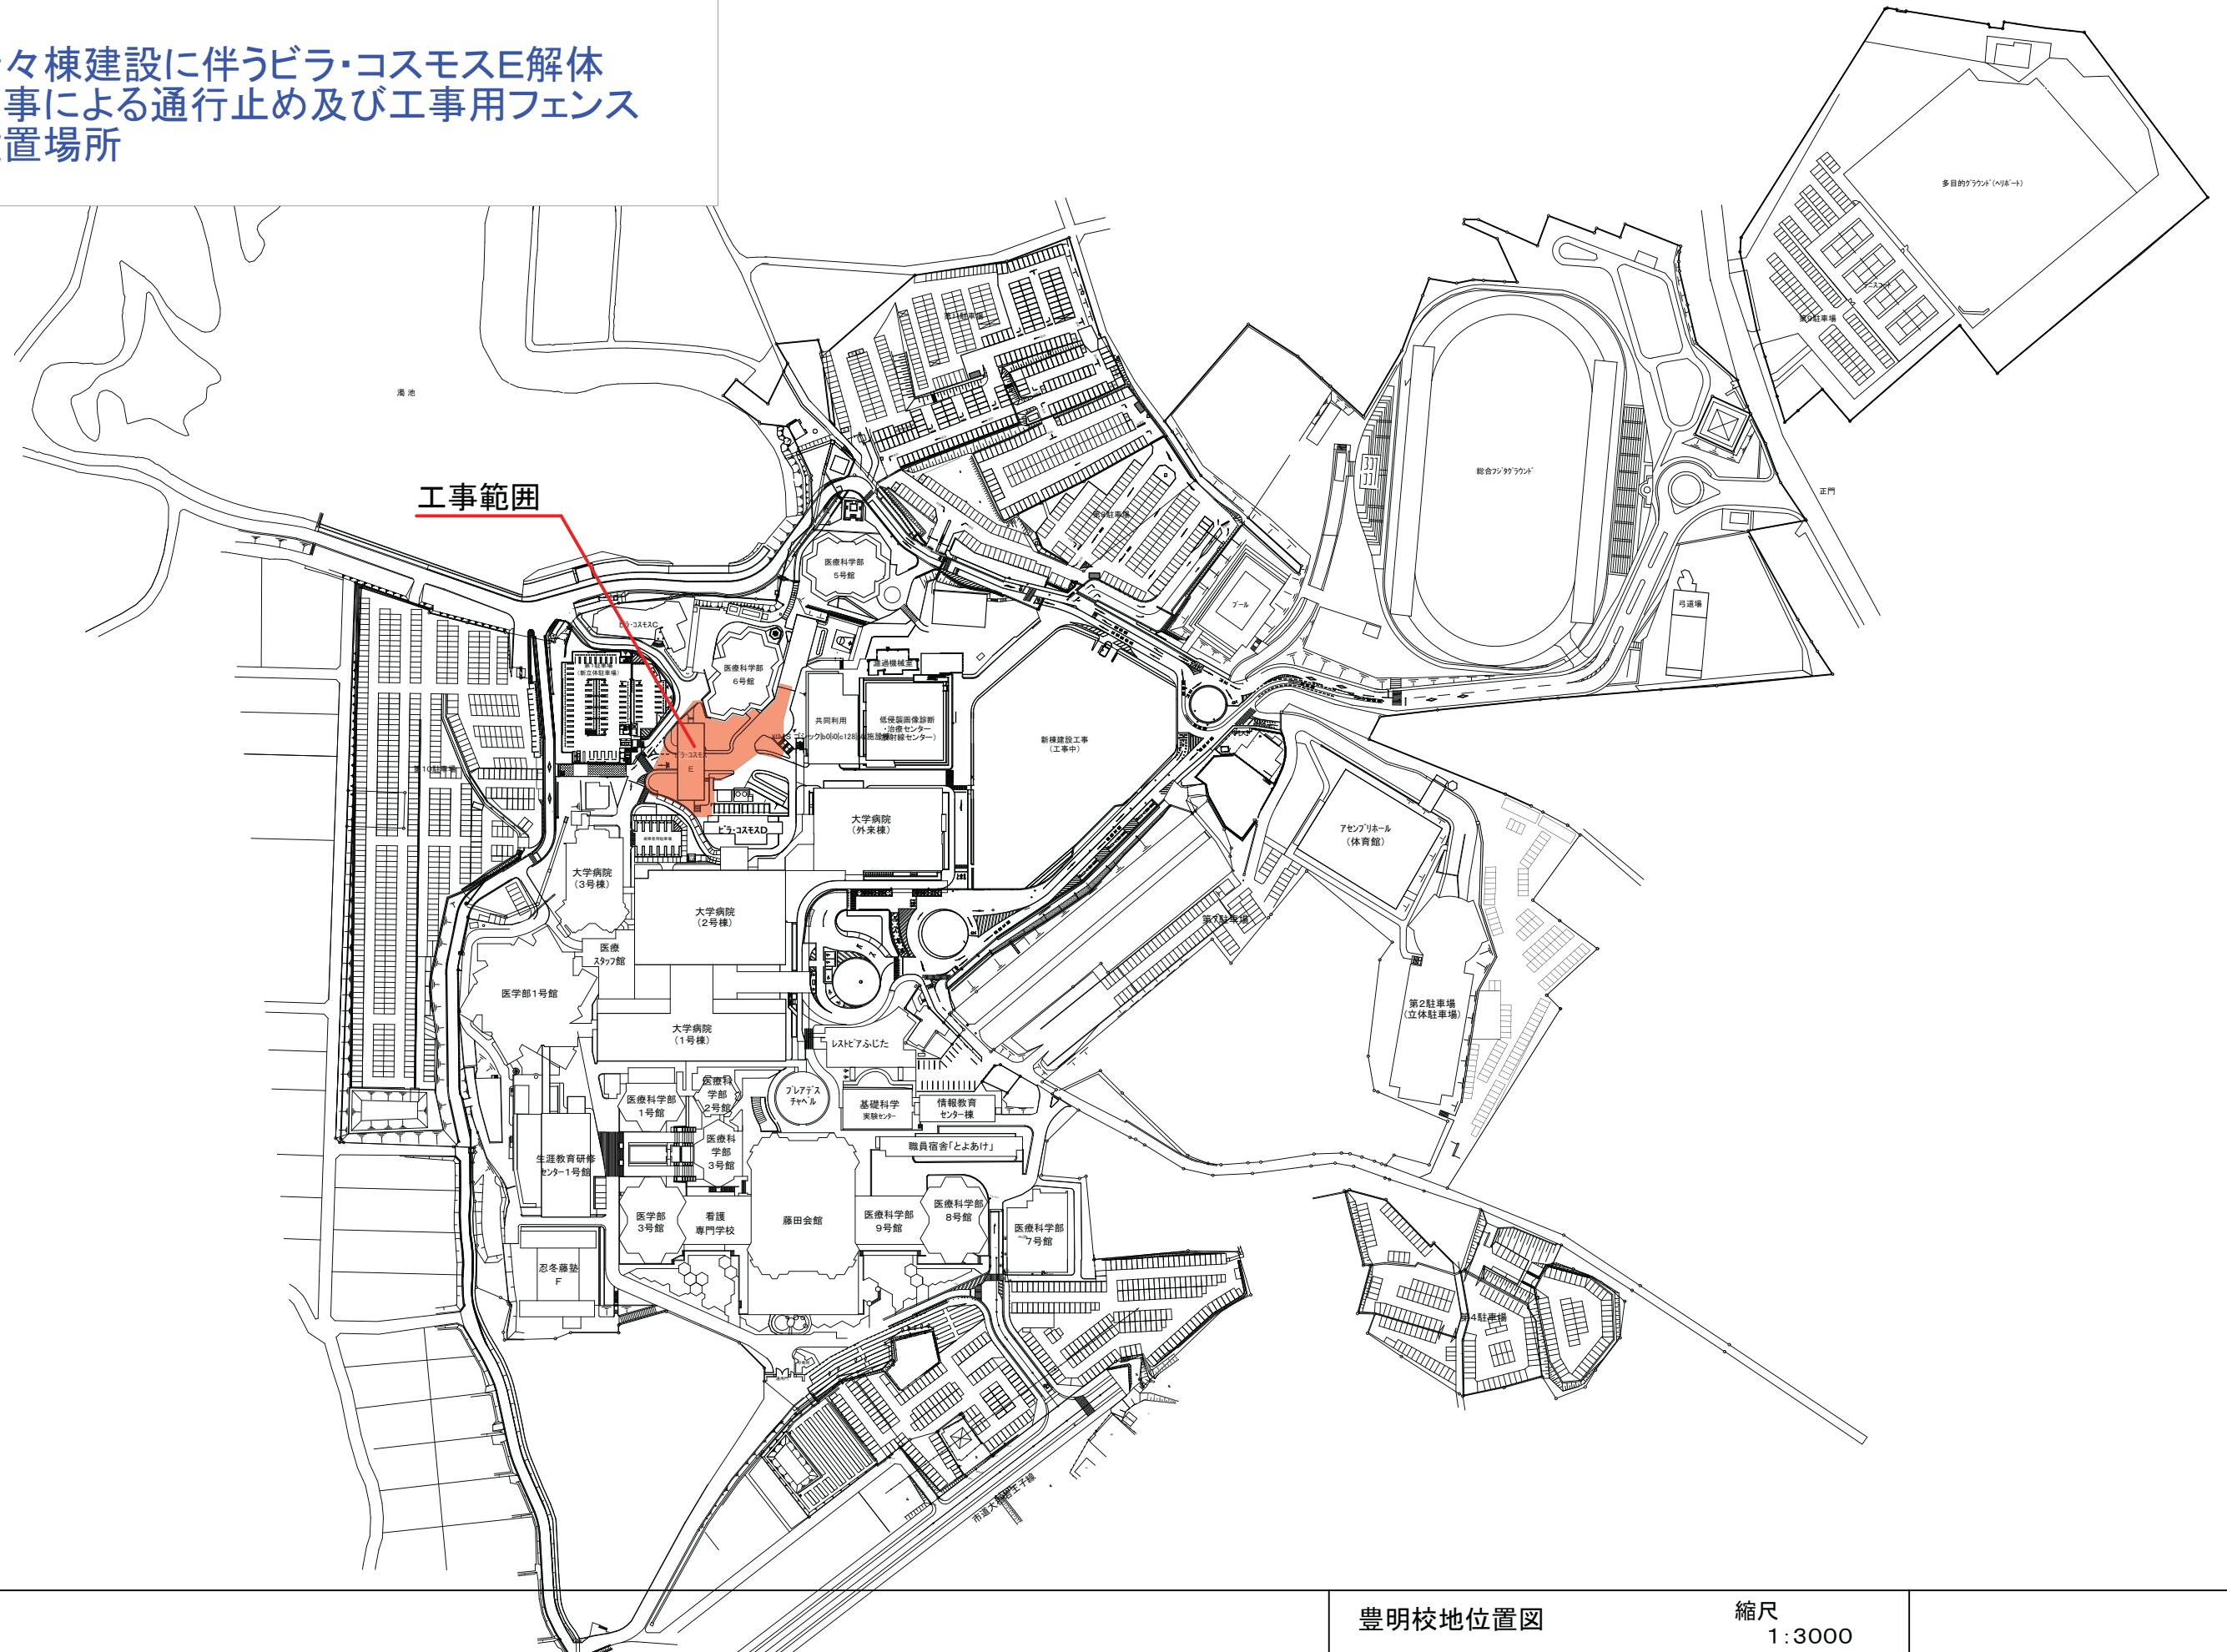

豊明校地位置図

縮尺  
1:3000