

検査棟

放射線センター

大学病院A棟


大学病院
(外来棟)

■ 施工箇所

工事期間：平成28年2月9日(火)～平成28年2月21日(日)

※16日(火)は入試の為、作業なし
(19日(金)～21日(日)は予備日です)

作業時間：8:00～17:00

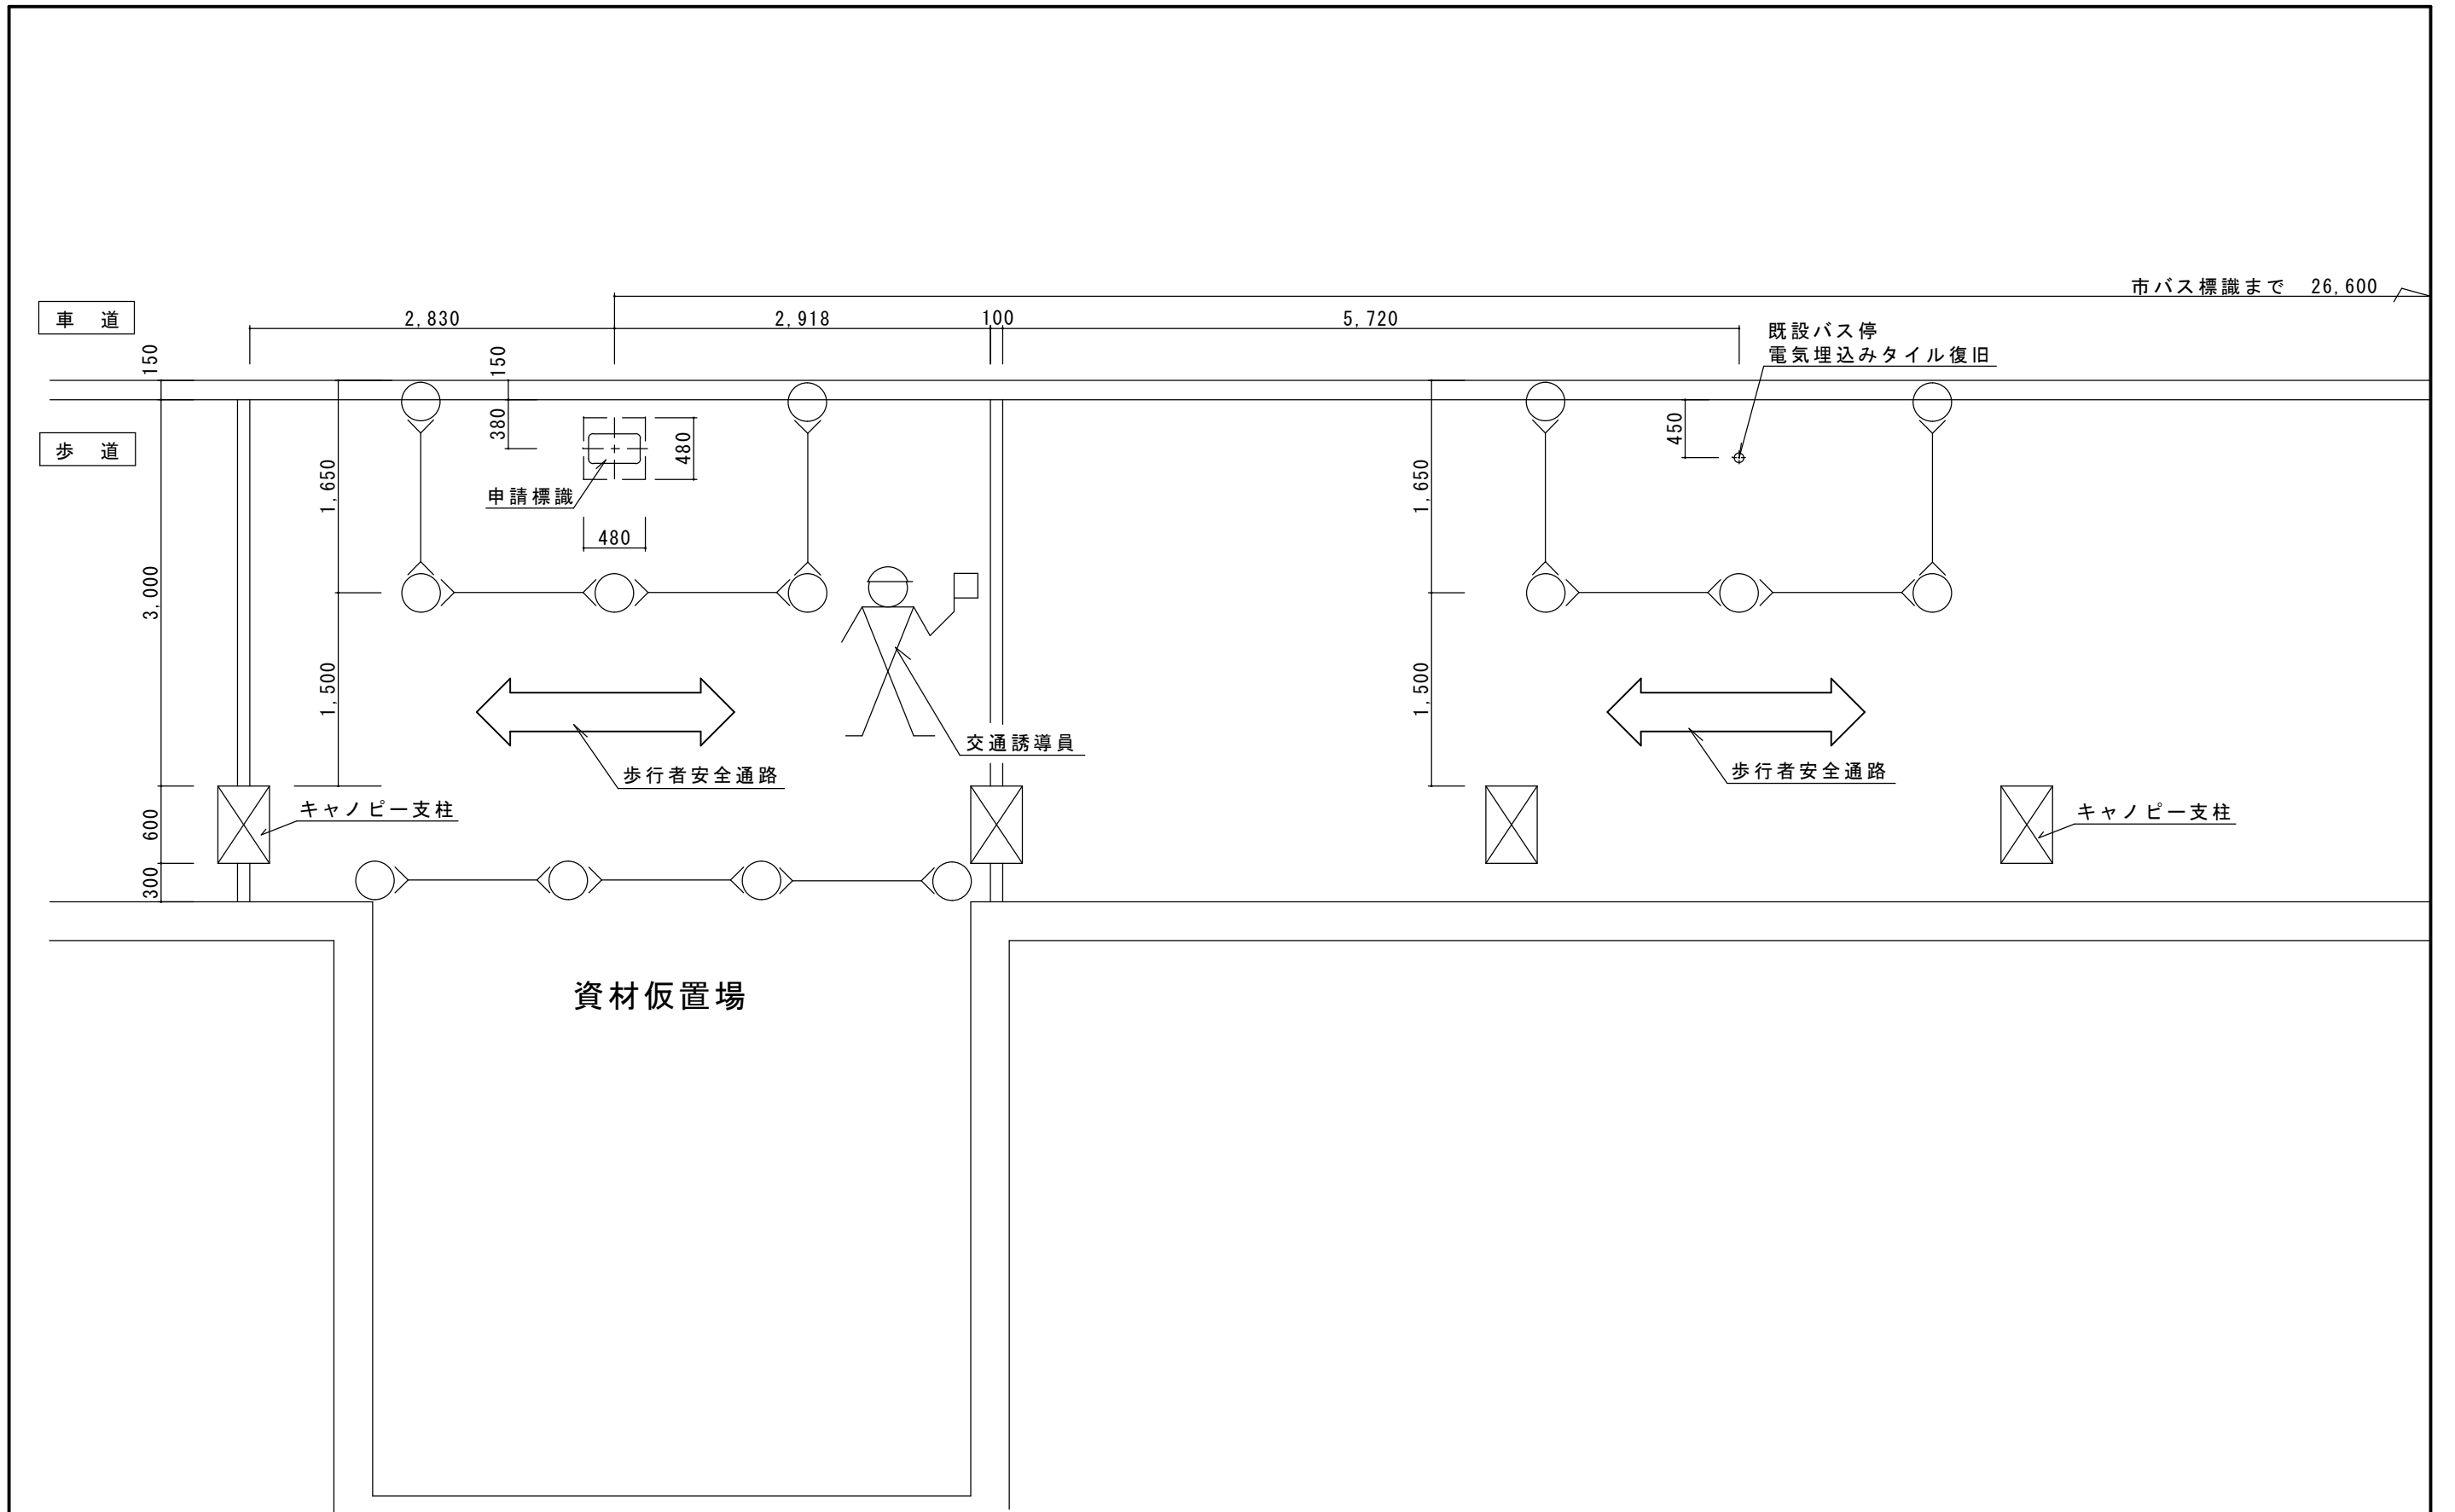

施工保安図 S=1/50