


医療科学部1, 2, 3号館解体工事現場への 入場禁止の周知のお知らせ

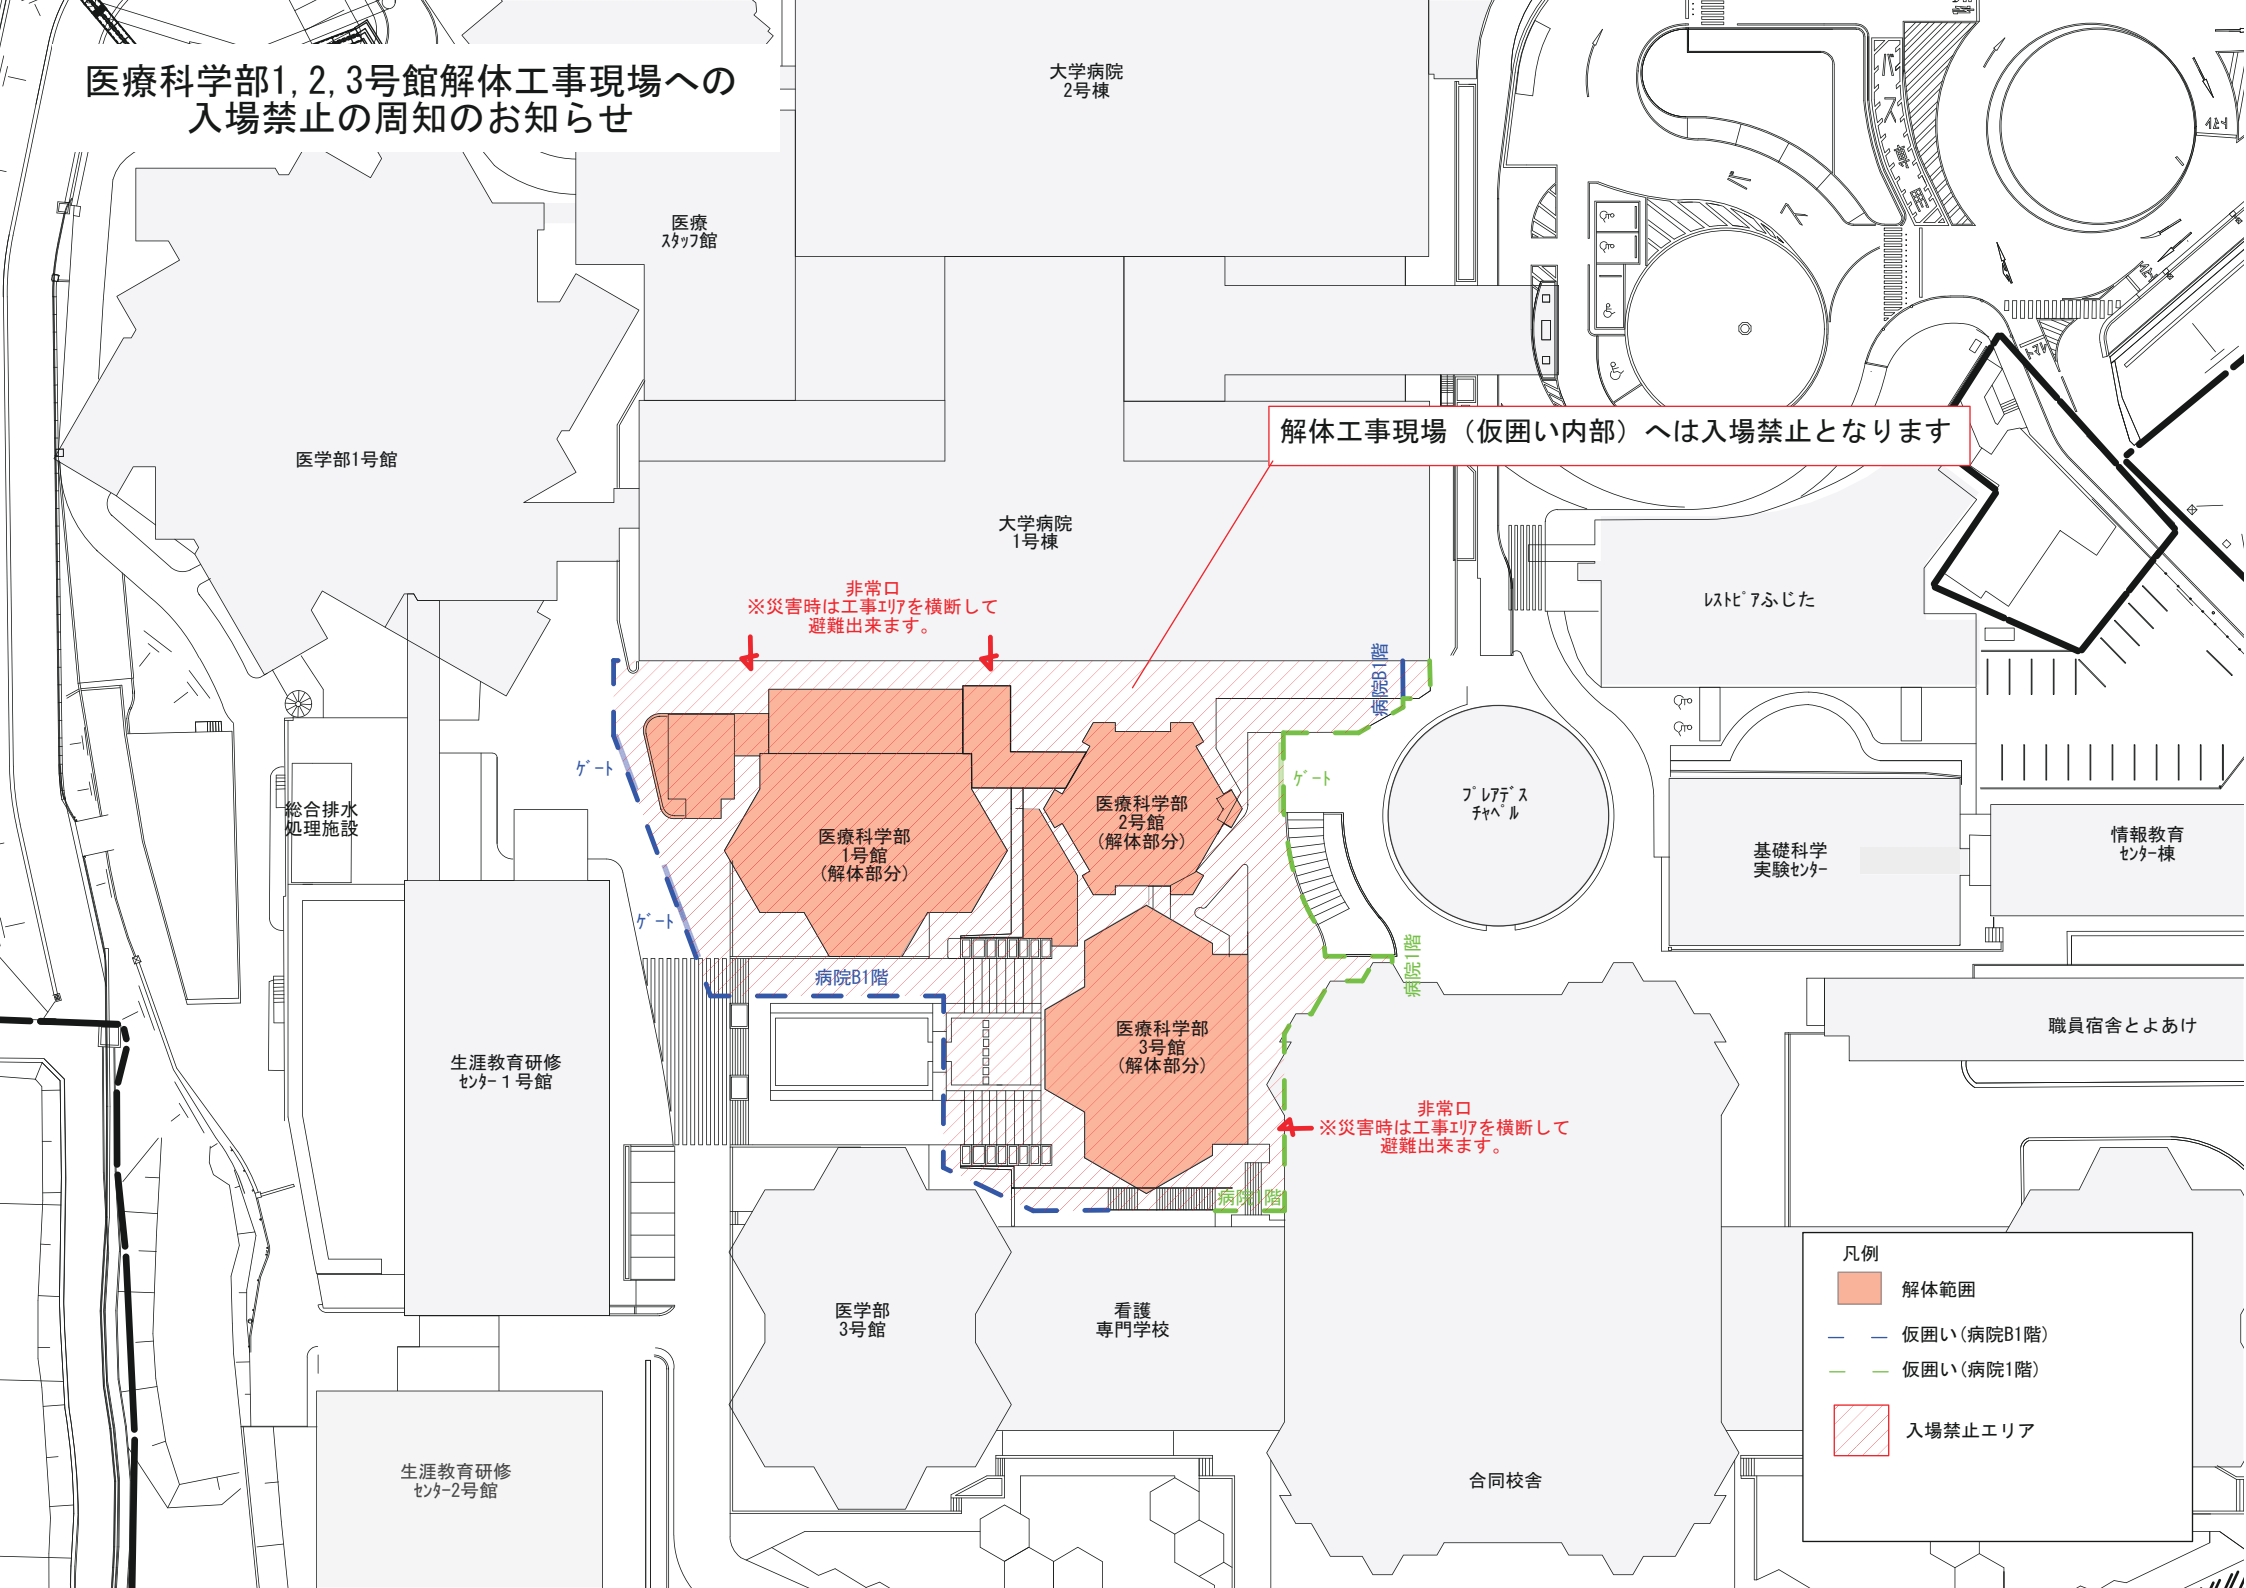

解体工事現場（仮囲い内部）へは入場禁止となります

非常口
※災害時は工事エリアを横断して
避難出来ます。

非常口
※災害時は工事エリアを横断して
避難出来ます。

- 凡例
- 解体範囲
 - 仮囲い(病院B1階)
 - 仮囲い(病院1階)
 - 入場禁止エリア