


STEP3

9月23日予定
歩行者通路切り替え

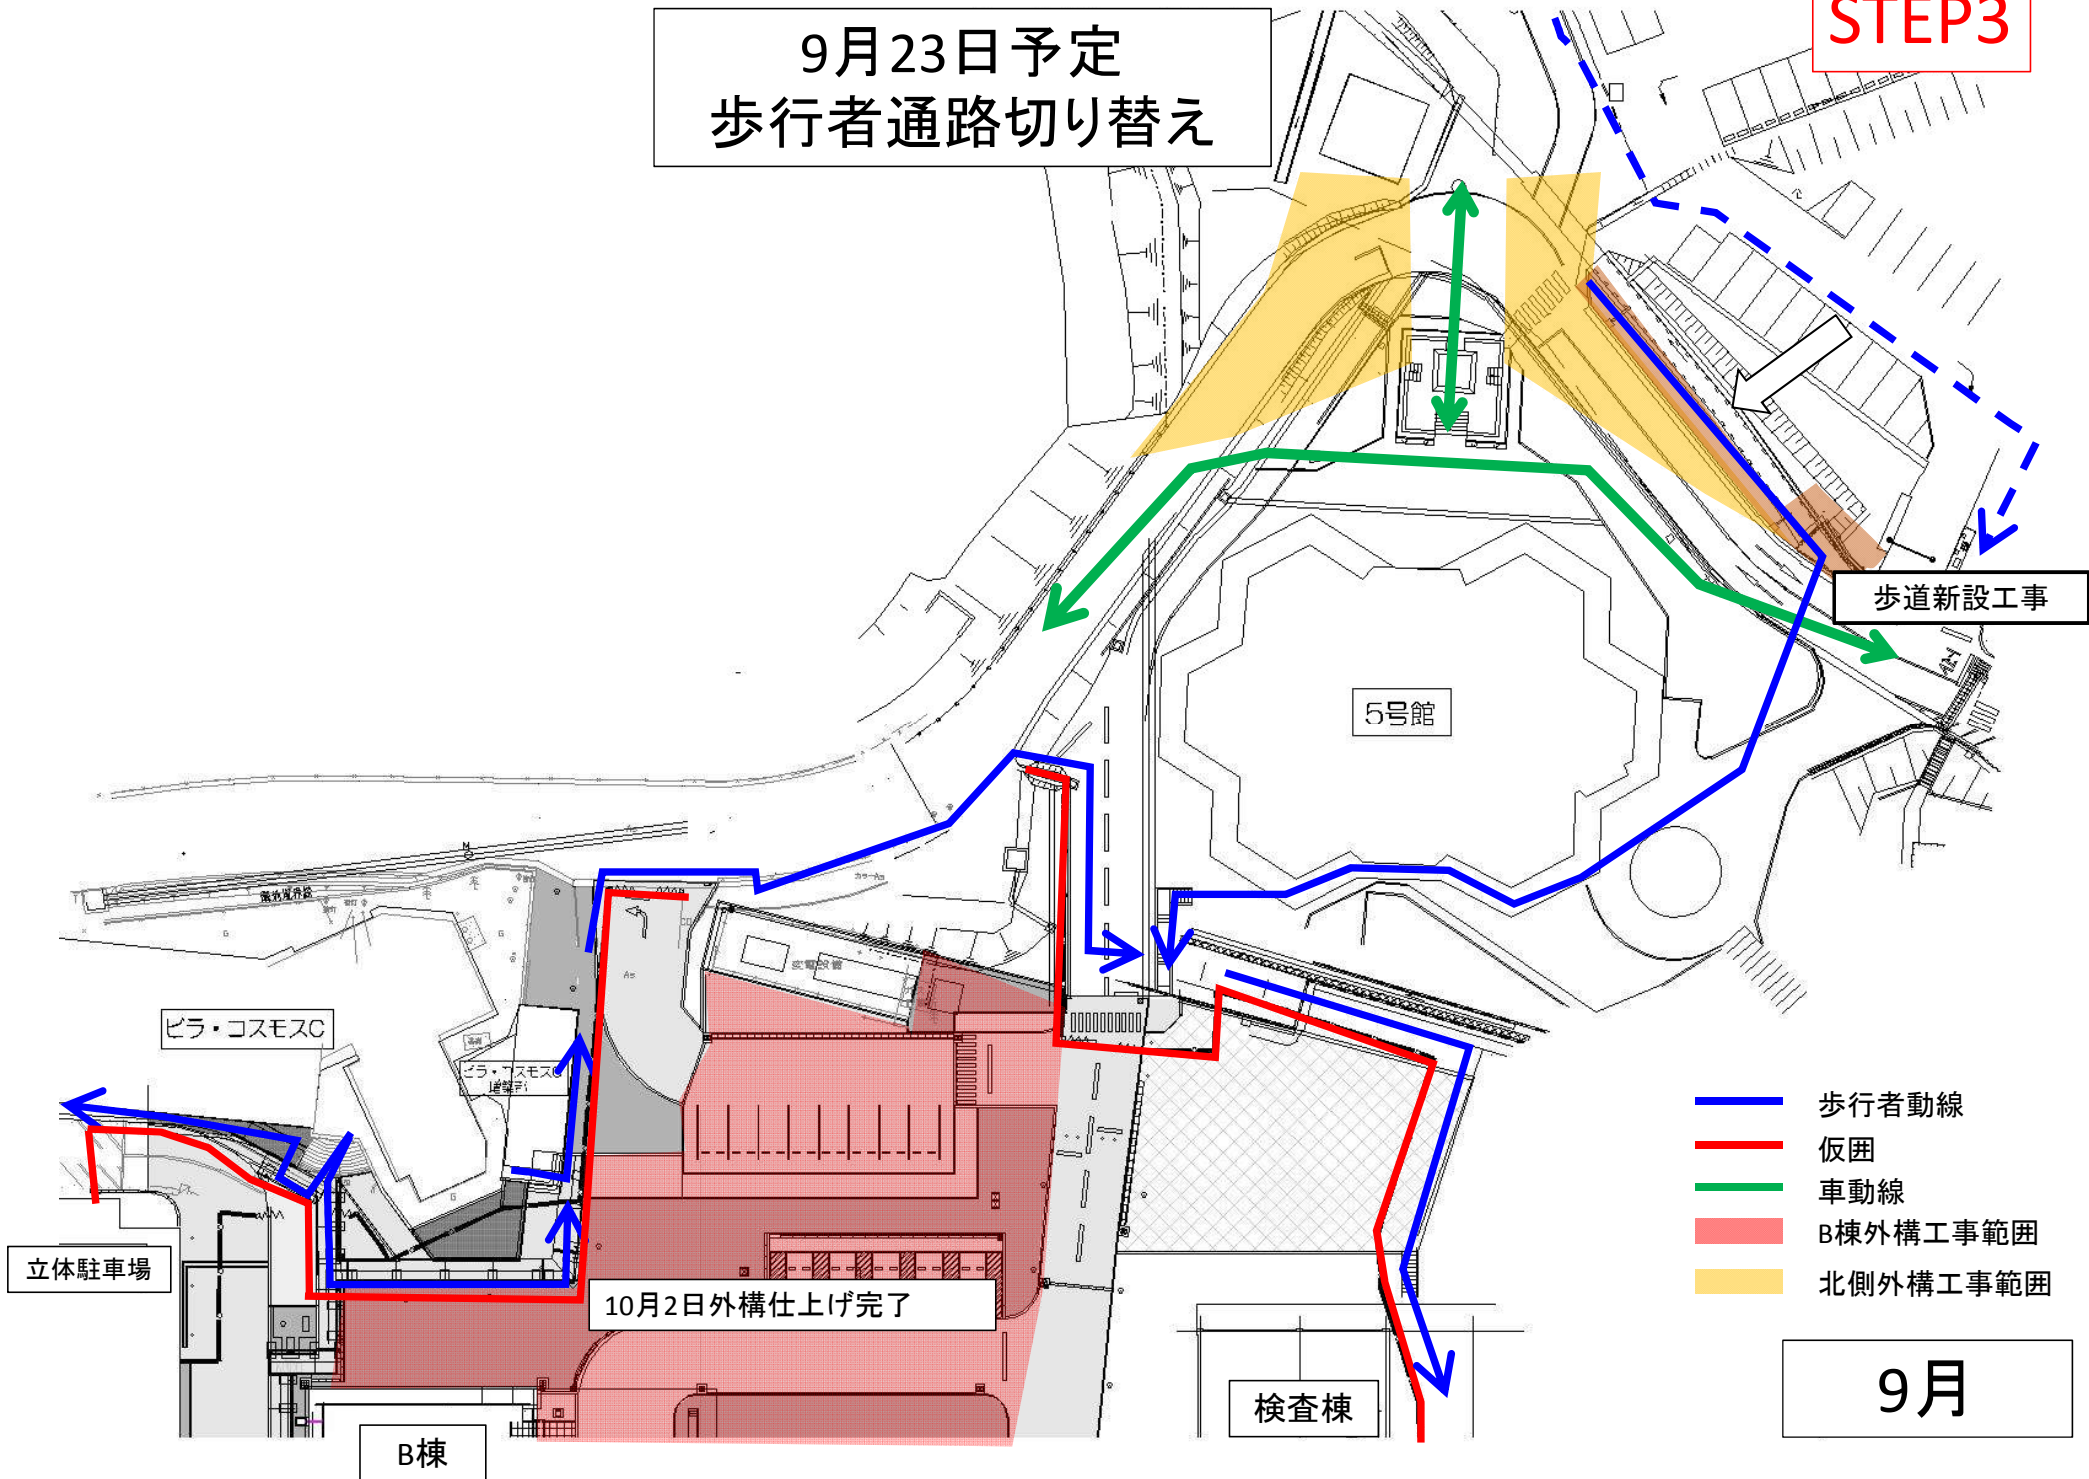

歩道新設工事

5号館

ビル・コスモスC

ビル・コスモス

立体駐車場

10月2日外構仕上げ完了

B棟

検査棟

9月

- 歩行者動線
- 仮囲
- 車動線
- B棟外構工事範囲
- 北側外構工事範囲