


病院C棟非常用発電機更新及び大学9号館他非常用発電機設置工事

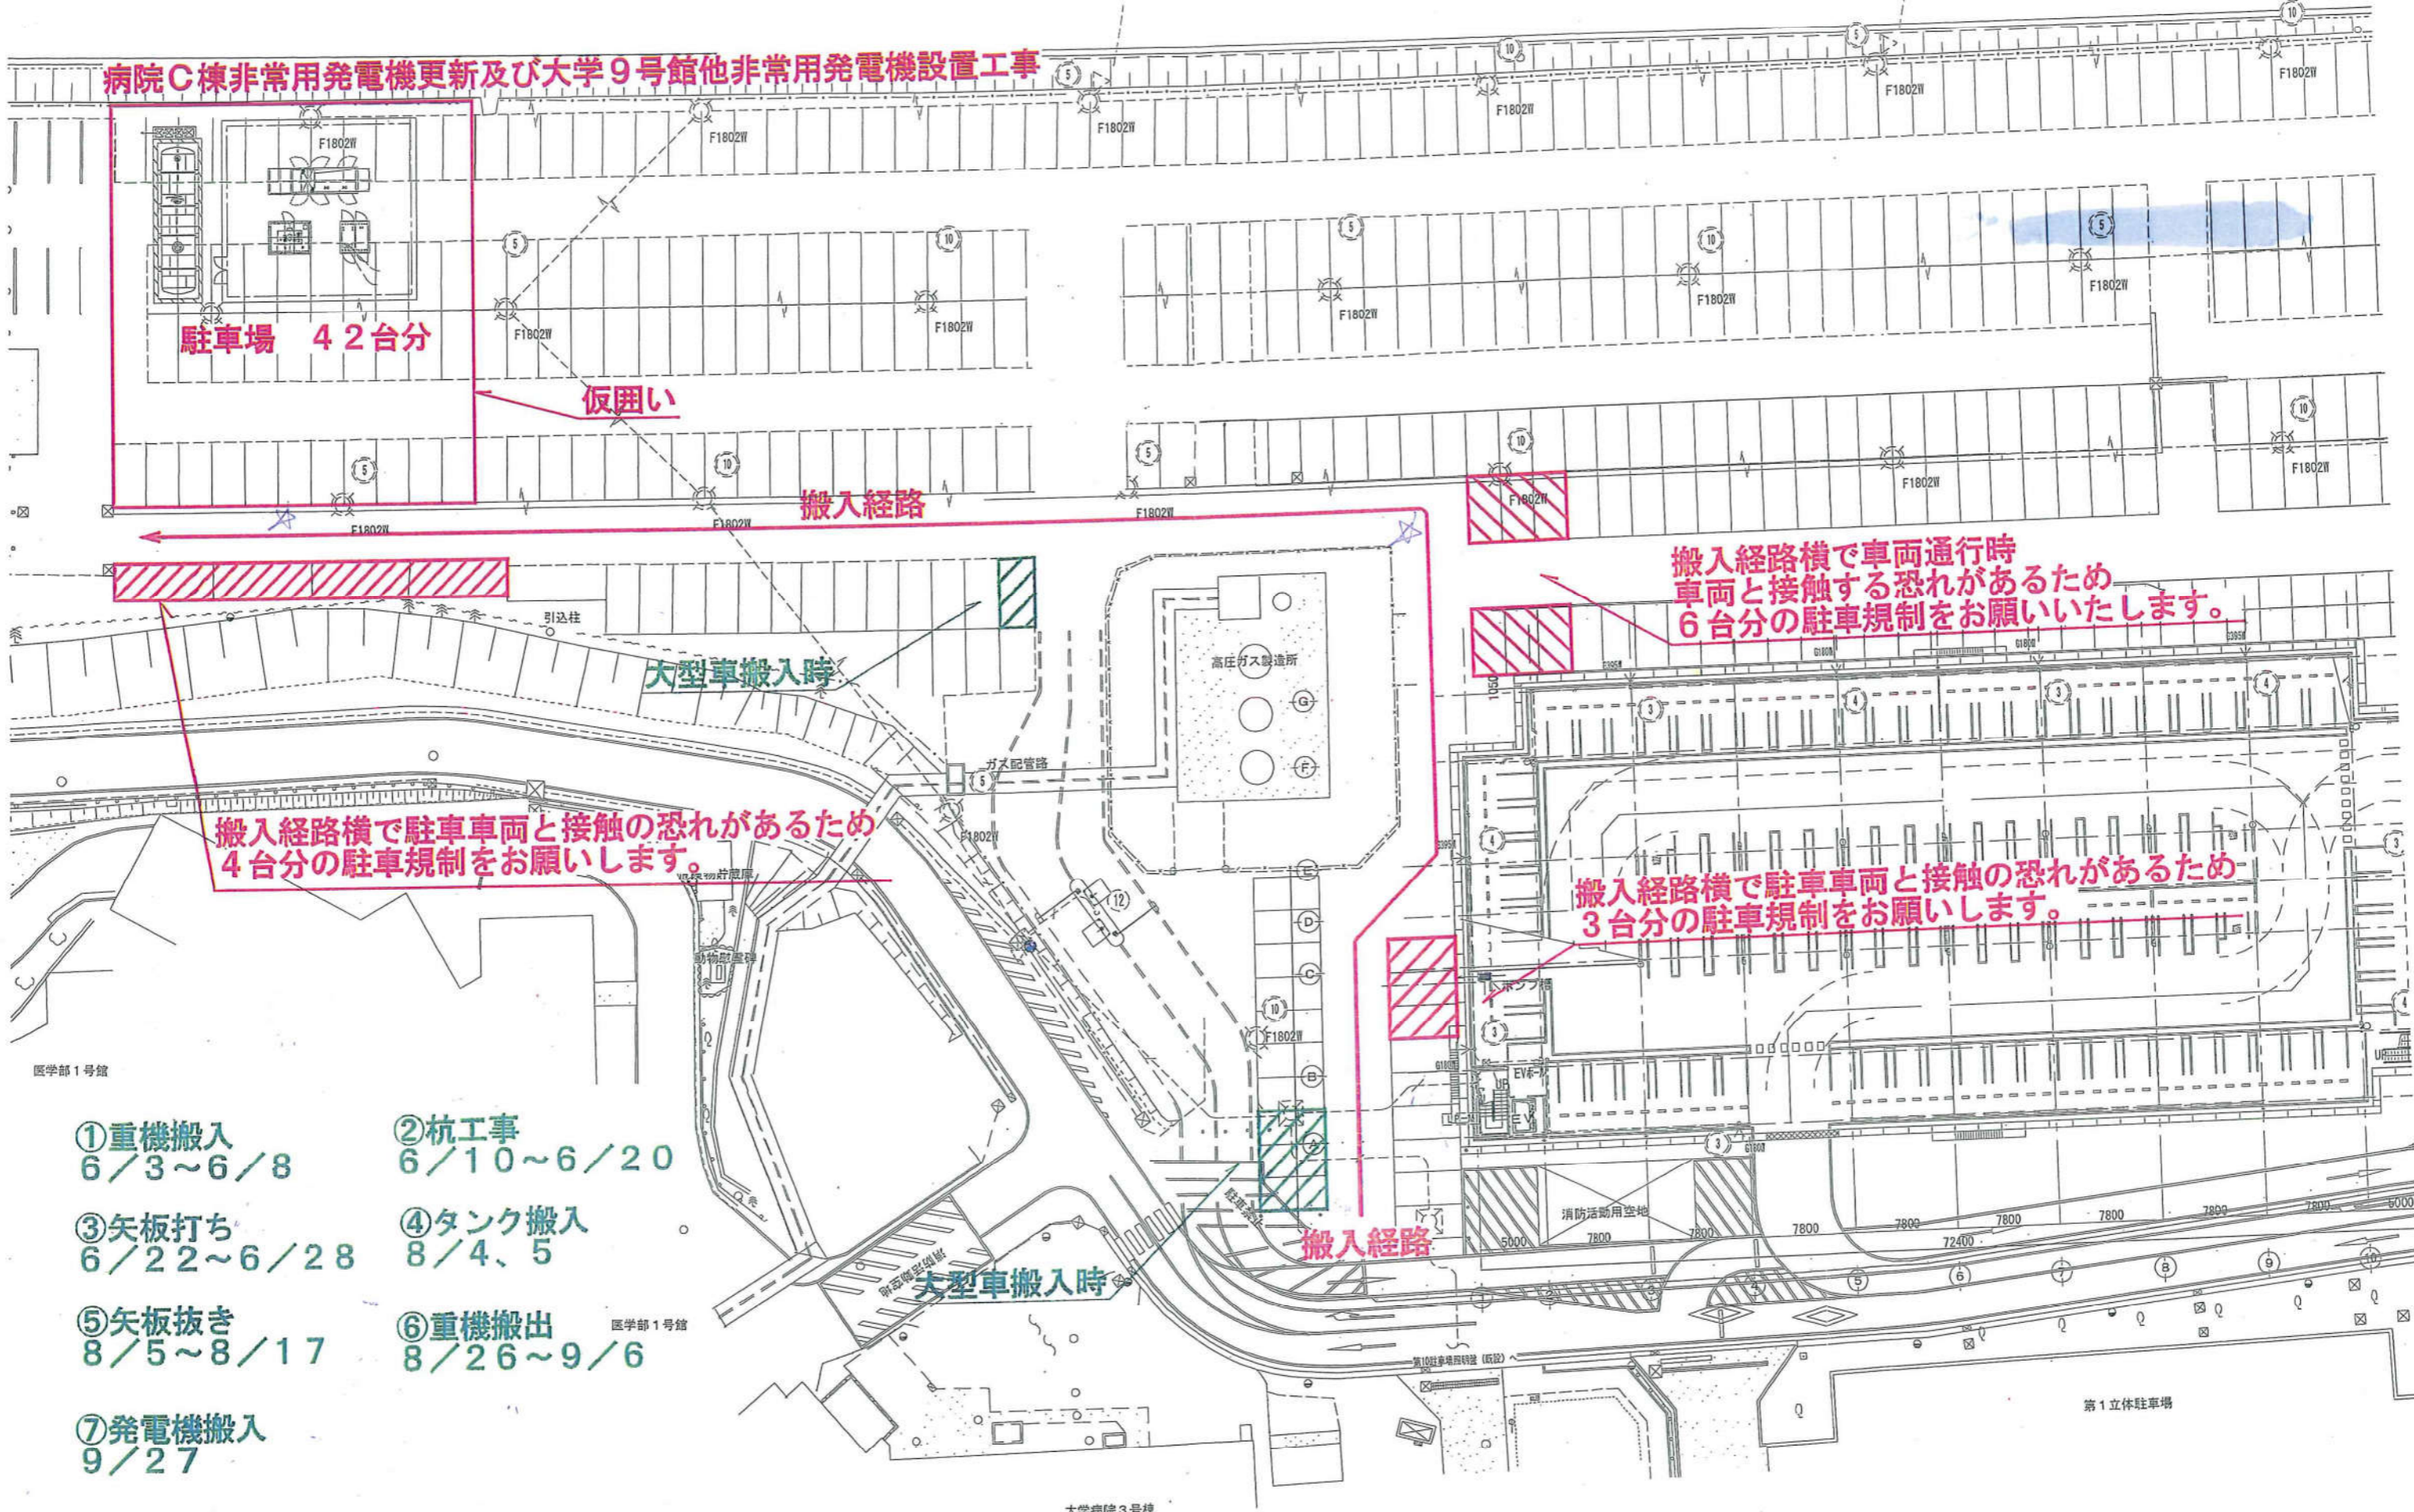

駐車場 42台分

仮囲い

搬入経路

搬入経路横で車両通行時  
車両と接触する恐れがあるため  
6台分の駐車規制をお願いいたします。

大型車搬入時

搬入経路横で駐車車両と接触の恐れがあるため  
4台分の駐車規制をお願いします。

搬入経路横で駐車車両と接触の恐れがあるため  
3台分の駐車規制をお願いします。

搬入経路

大型車搬入時

第1立体駐車場

大学病院3号棟

医学部1号館

医学部1号館

①重機搬入  
6/3~6/8

②杭工事  
6/10~6/20

③矢板打ち  
6/22~6/28

④タンク搬入  
8/4、5

⑤矢板抜き  
8/5~8/17

⑥重機搬出  
8/26~9/6

⑦発電機搬入  
9/27