



通行止め(車両)作業図

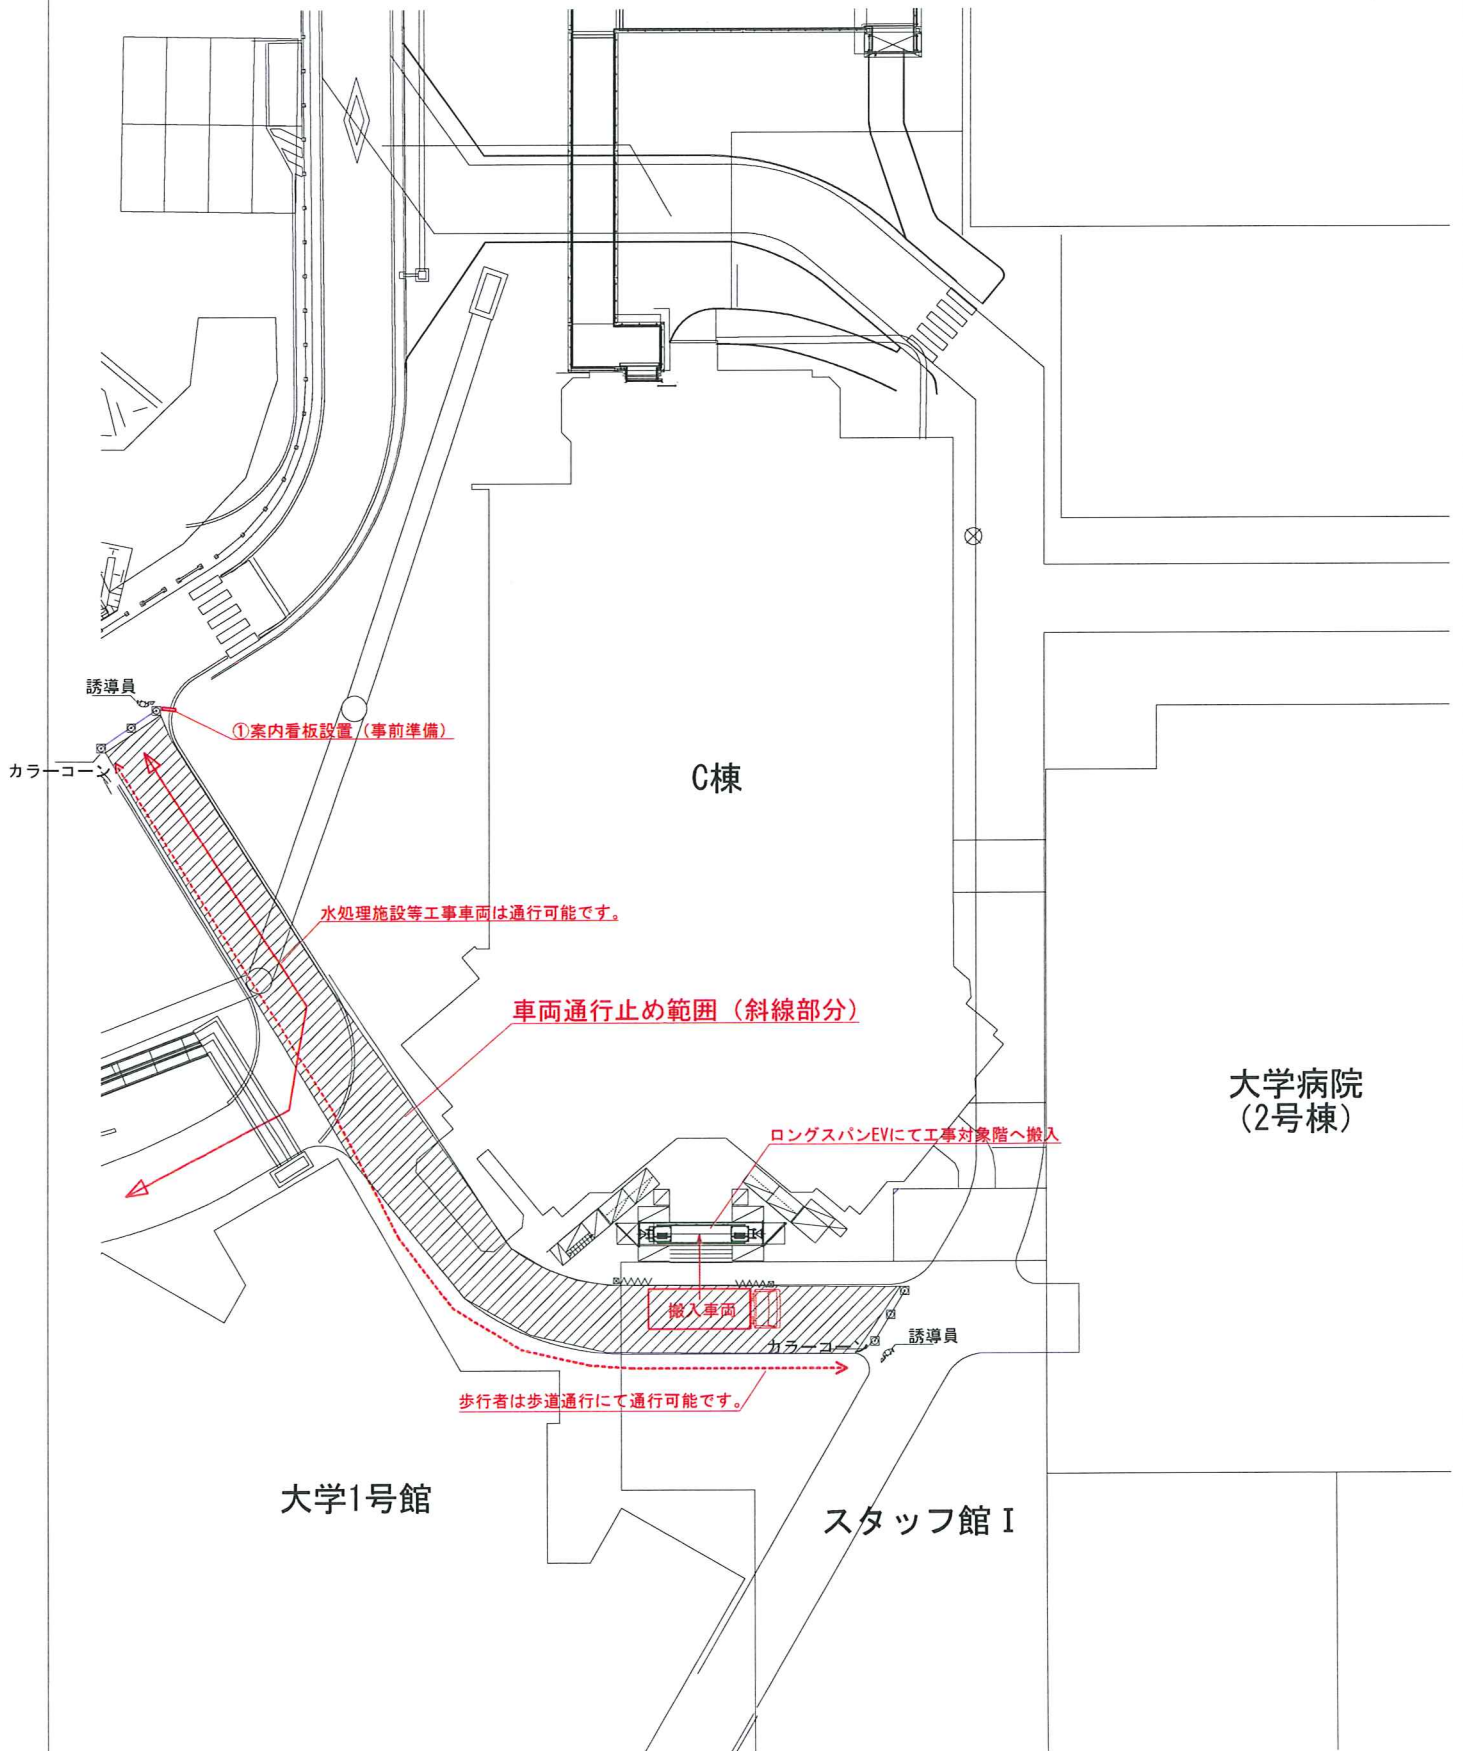

迂回経路図

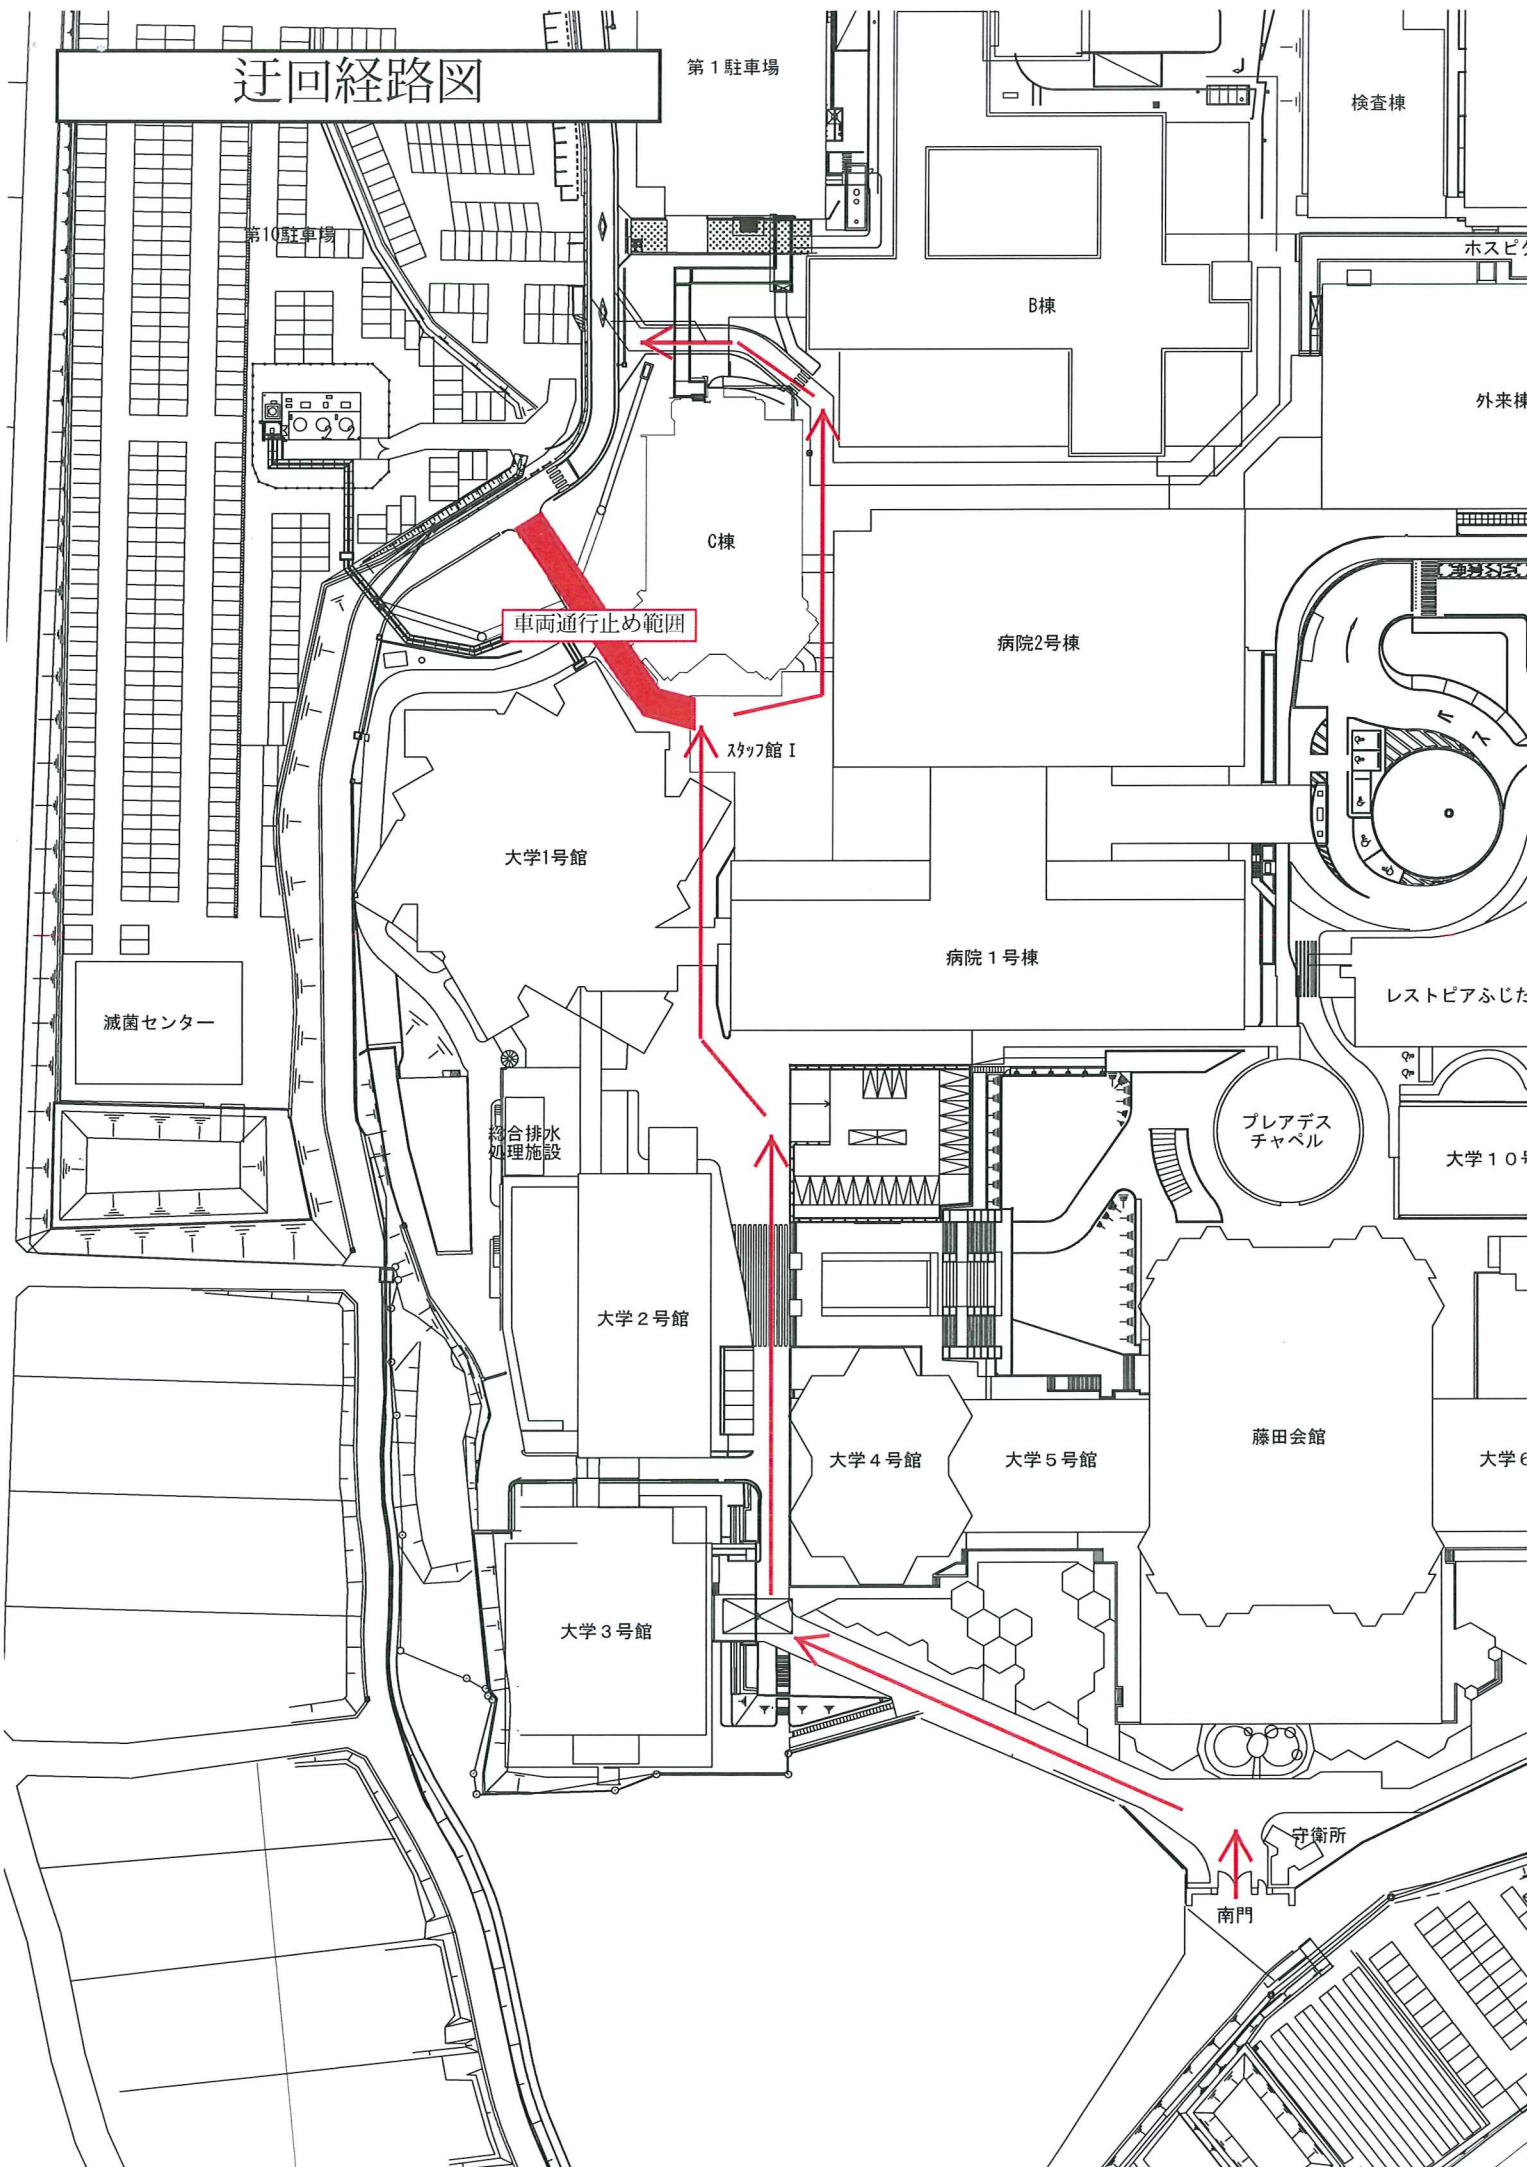

第1駐車場

検査棟

第10駐車場

ホスピタ

B棟

外来棟

C棟

車両通行止め範囲

病院2号棟

スタッフ館 I

大学1号館

病院1号棟

レストピアふじた

滅菌センター

総合排水
処理施設

ブレアデス
チャペル

大学10号

大学2号館

大学4号館

大学5号館

藤田会館

大学6号

大学3号館

守衛所

南門