


工事箇所

	作成	名称 学校法人 藤田学園 豊明校地	図面No.
		配置図	縮尺 A3 : 1/3000 A4 : No Scale

ブロック塀安全対策工事 仮設計画図  
2/10~2/24

大学4号館

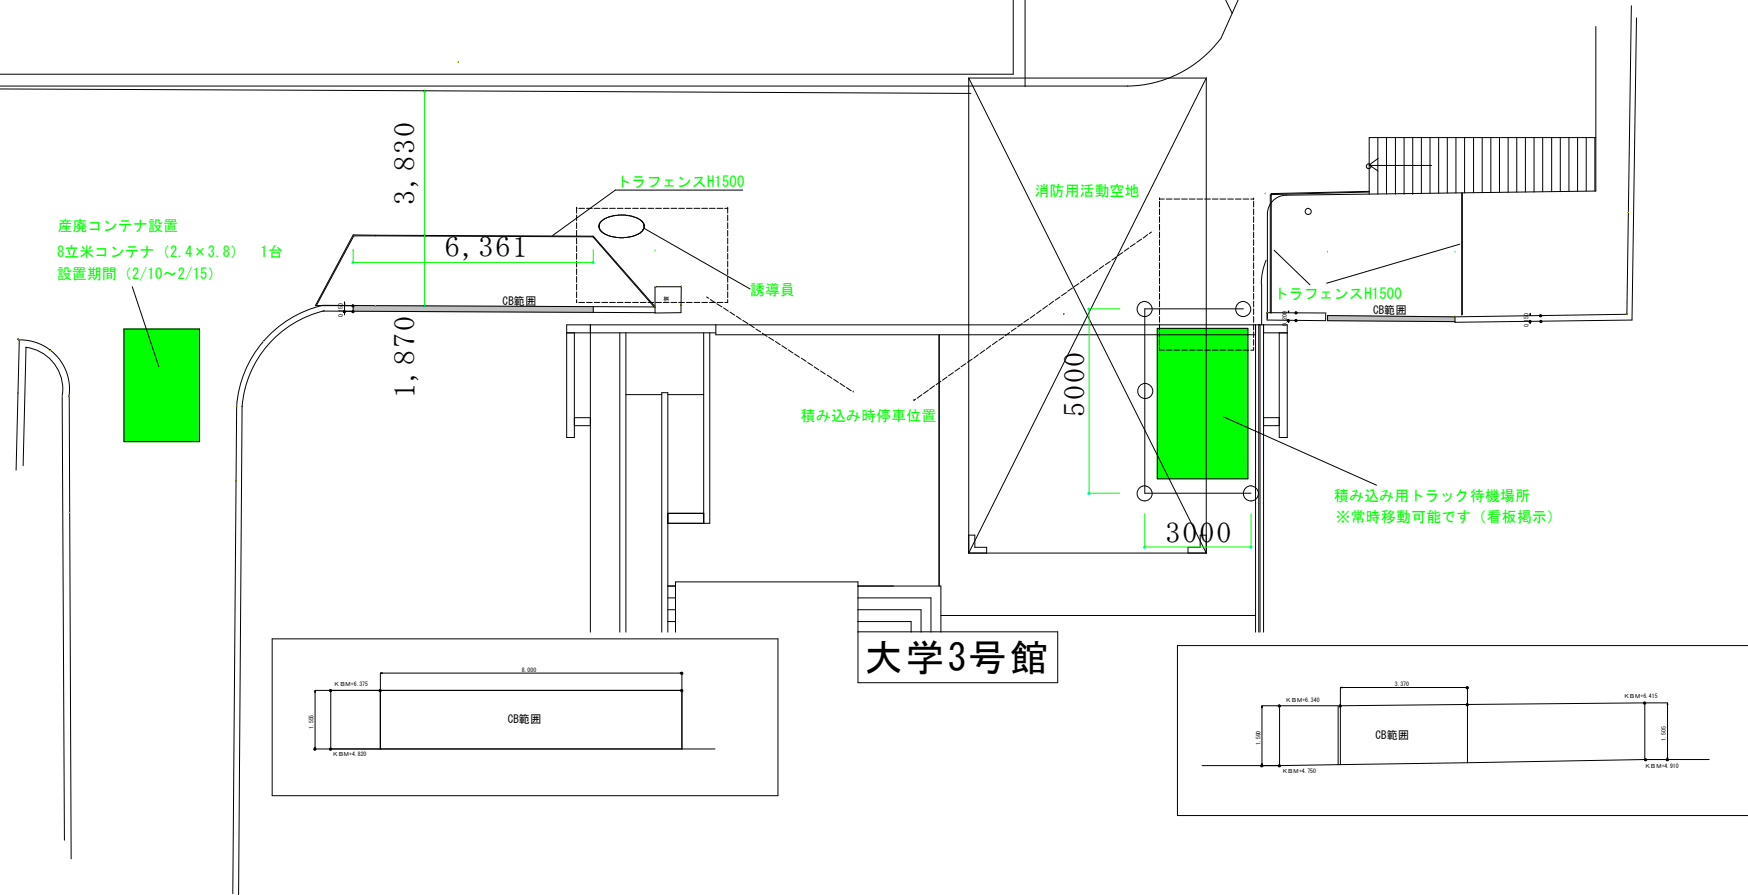

大学3号館

ブロック塀安全対策工事 植栽撤去  
全作業 2/2~2/3  
一部通行止め作業

大学4号館

