


大学11号館北側 道路拡幅工事

工事期間: 2022.2.21(月)~5.25(水)
 ※通行止めが発生しない様に、動線を切替えながらの工事となります

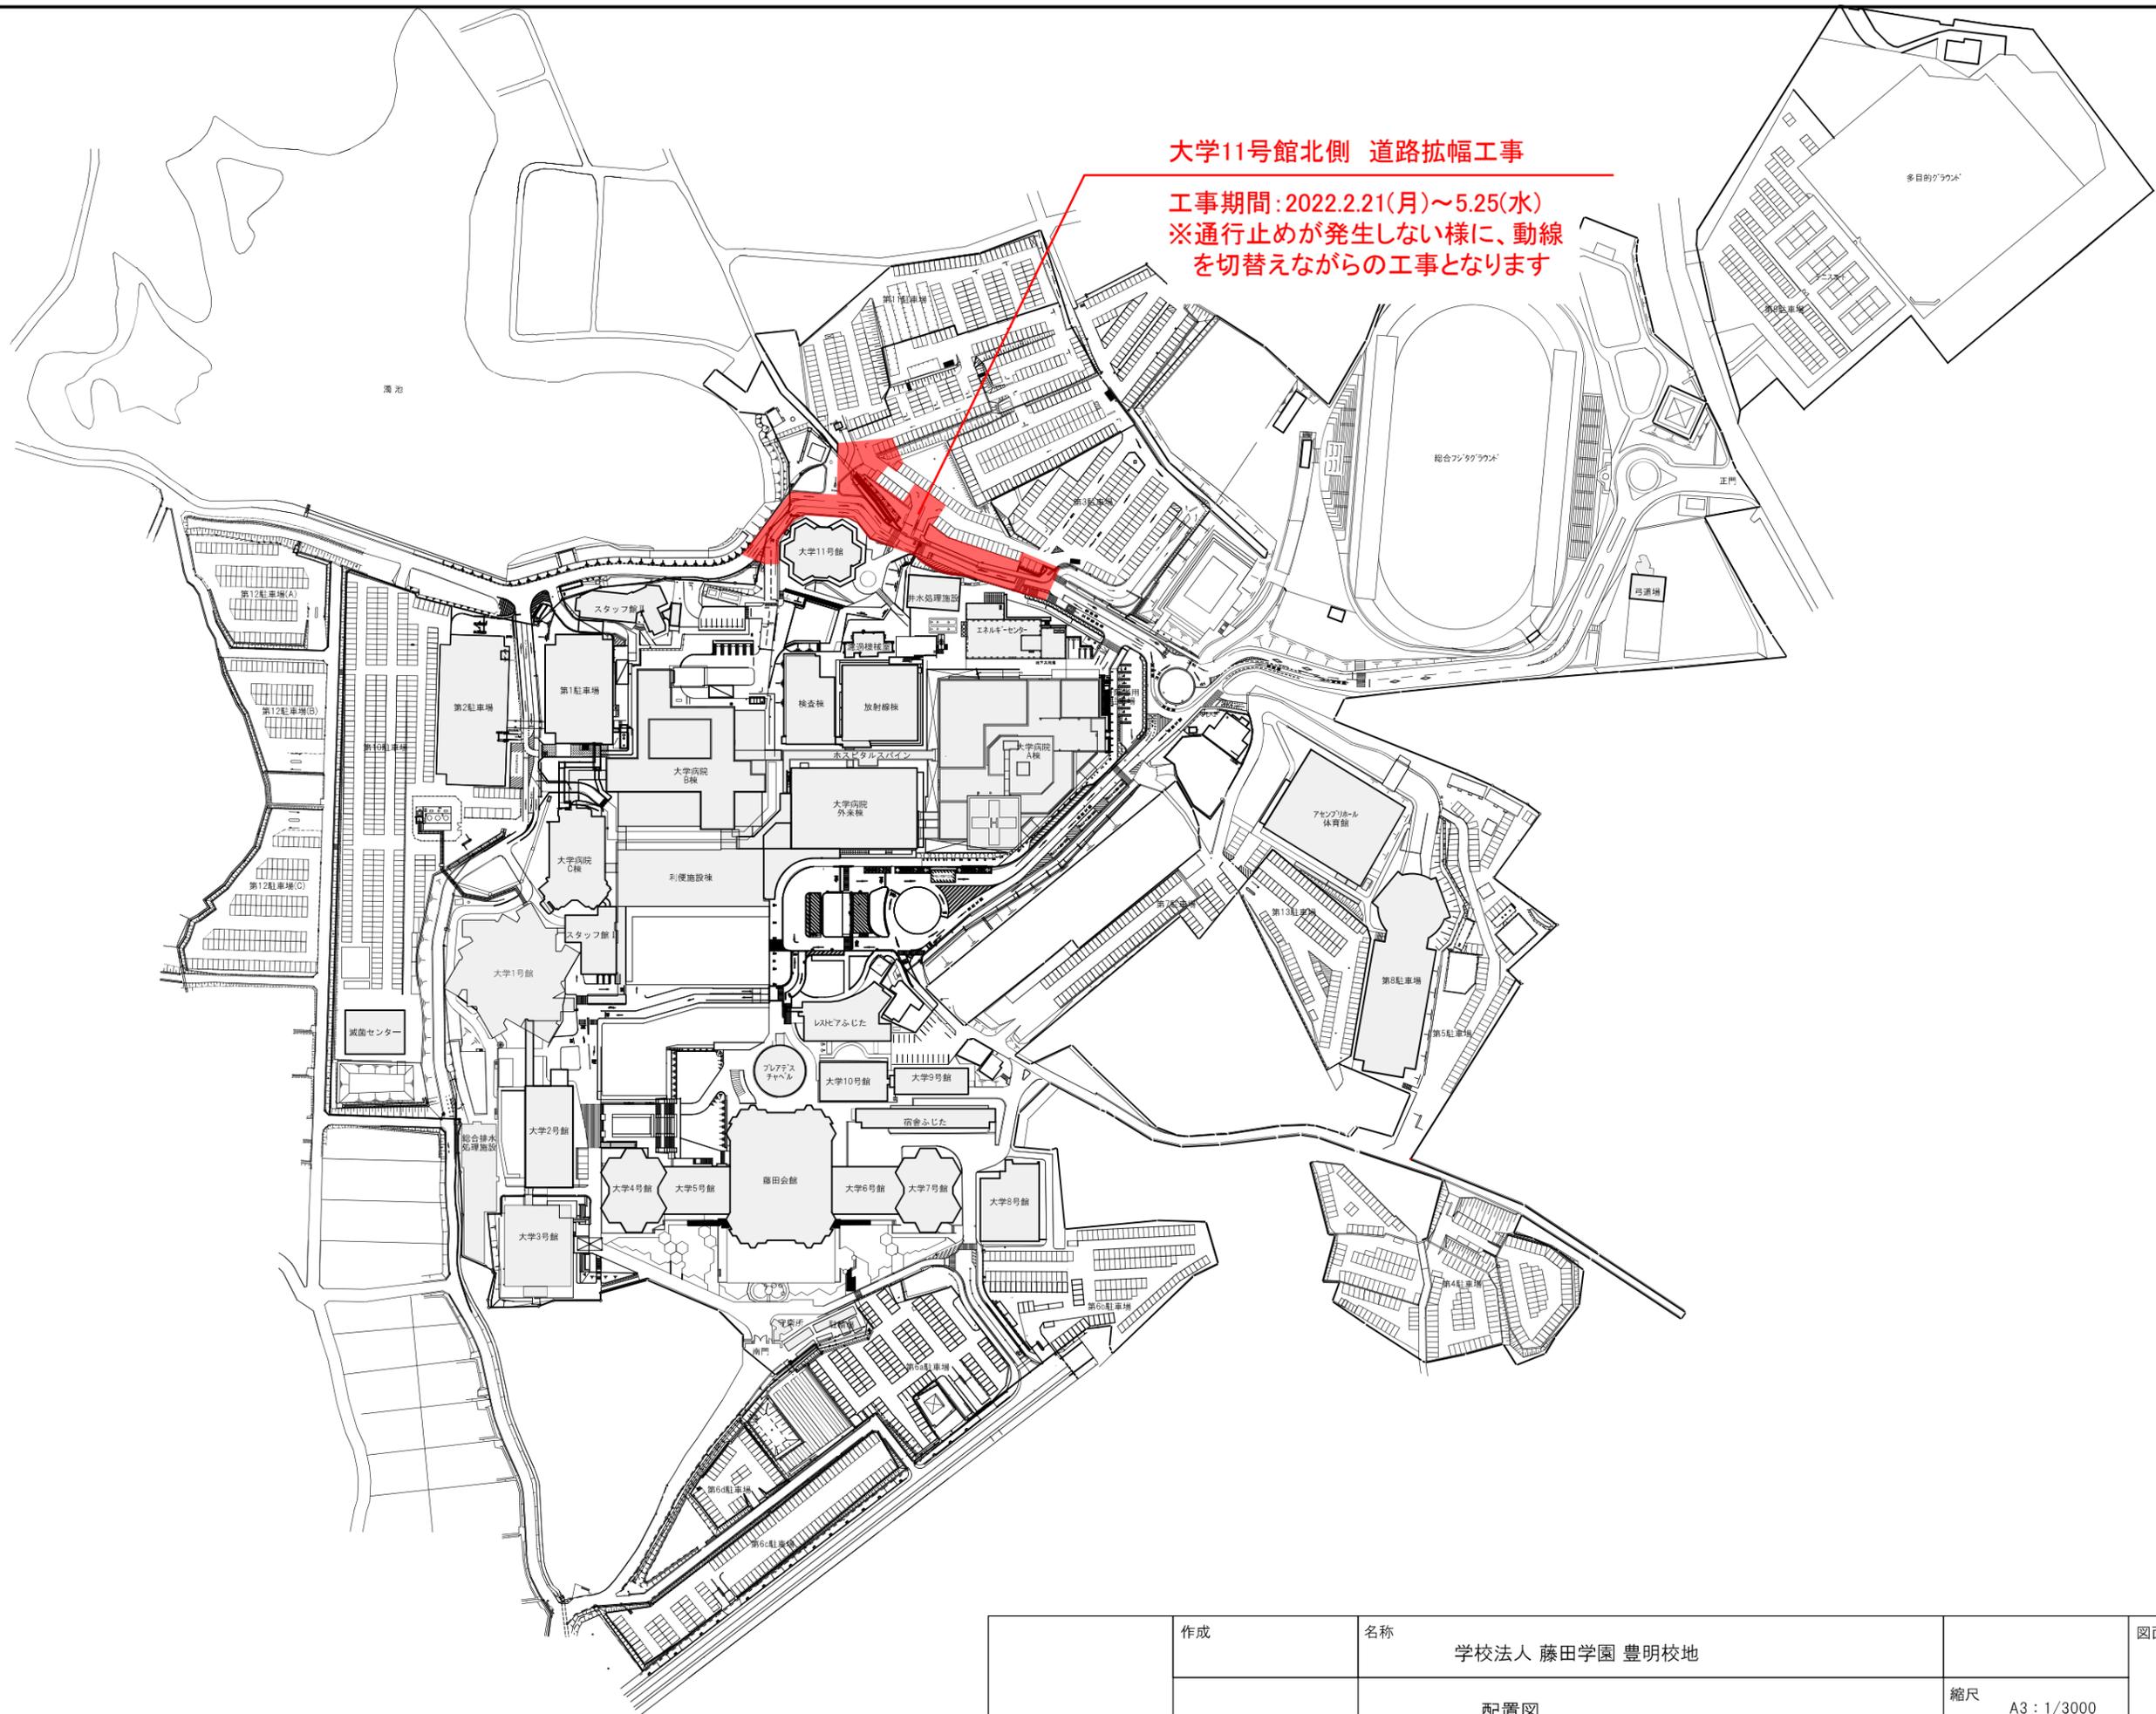

作成	名称	縮尺	図面No.
	学校法人 藤田学園 豊明校地	A3 : 1/3000 A4 : No Scale	
	配置図		

