


工事エリアの為
立ち入り禁止

大学11号館周囲は工事により通行出来なくなりますので
迂回路のご協力をお願いします
迂回路通行期間
2022年10月5日(水) 8時 ~ 2022年11月30日(水) 終日
※2022年12月以降の予定は別途ご案内致します

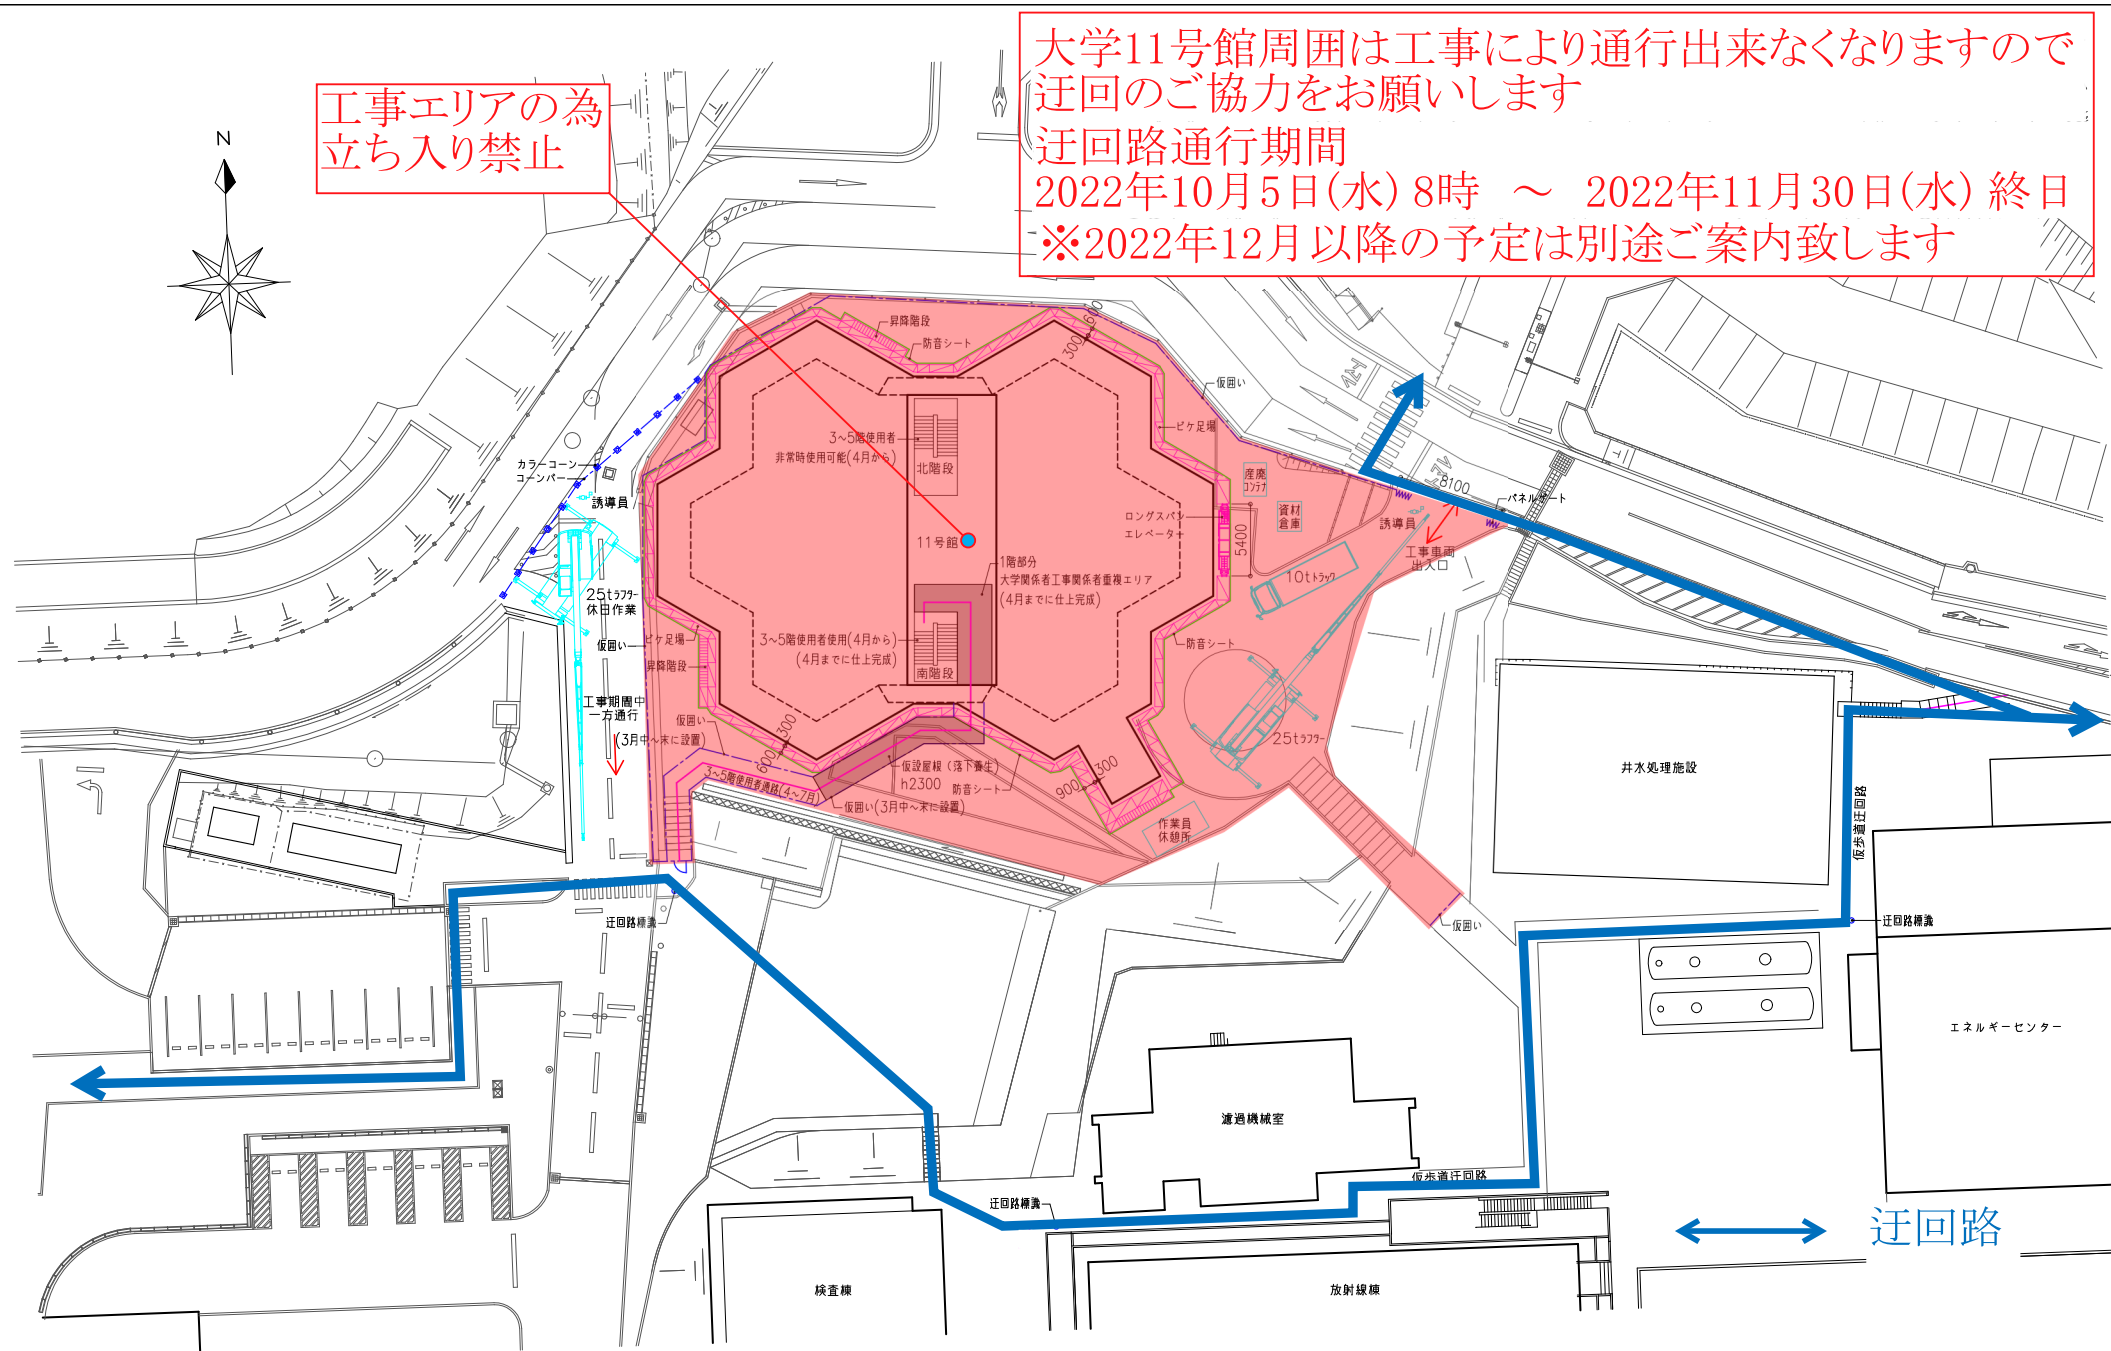

記 事		受領印	年月日	藤田学園11号館インキュベーション整備工事	設計番号
		図	縮尺 1/400	仮設計画図	図面番号