

高木剪定作業による通行規制（片側交互通行）のお知らせ


2024年3月3日（日）、17日（日）、24（日）の8:00～18:00

（歩行者も規制工区の反対側へ迂回をお願いします。）

■ A工区 3月3日（日）、17日（日）弓道場側通行止め

■ B工区 3月24日（日） グラウンド側通行止め


総合フジタグラウンド

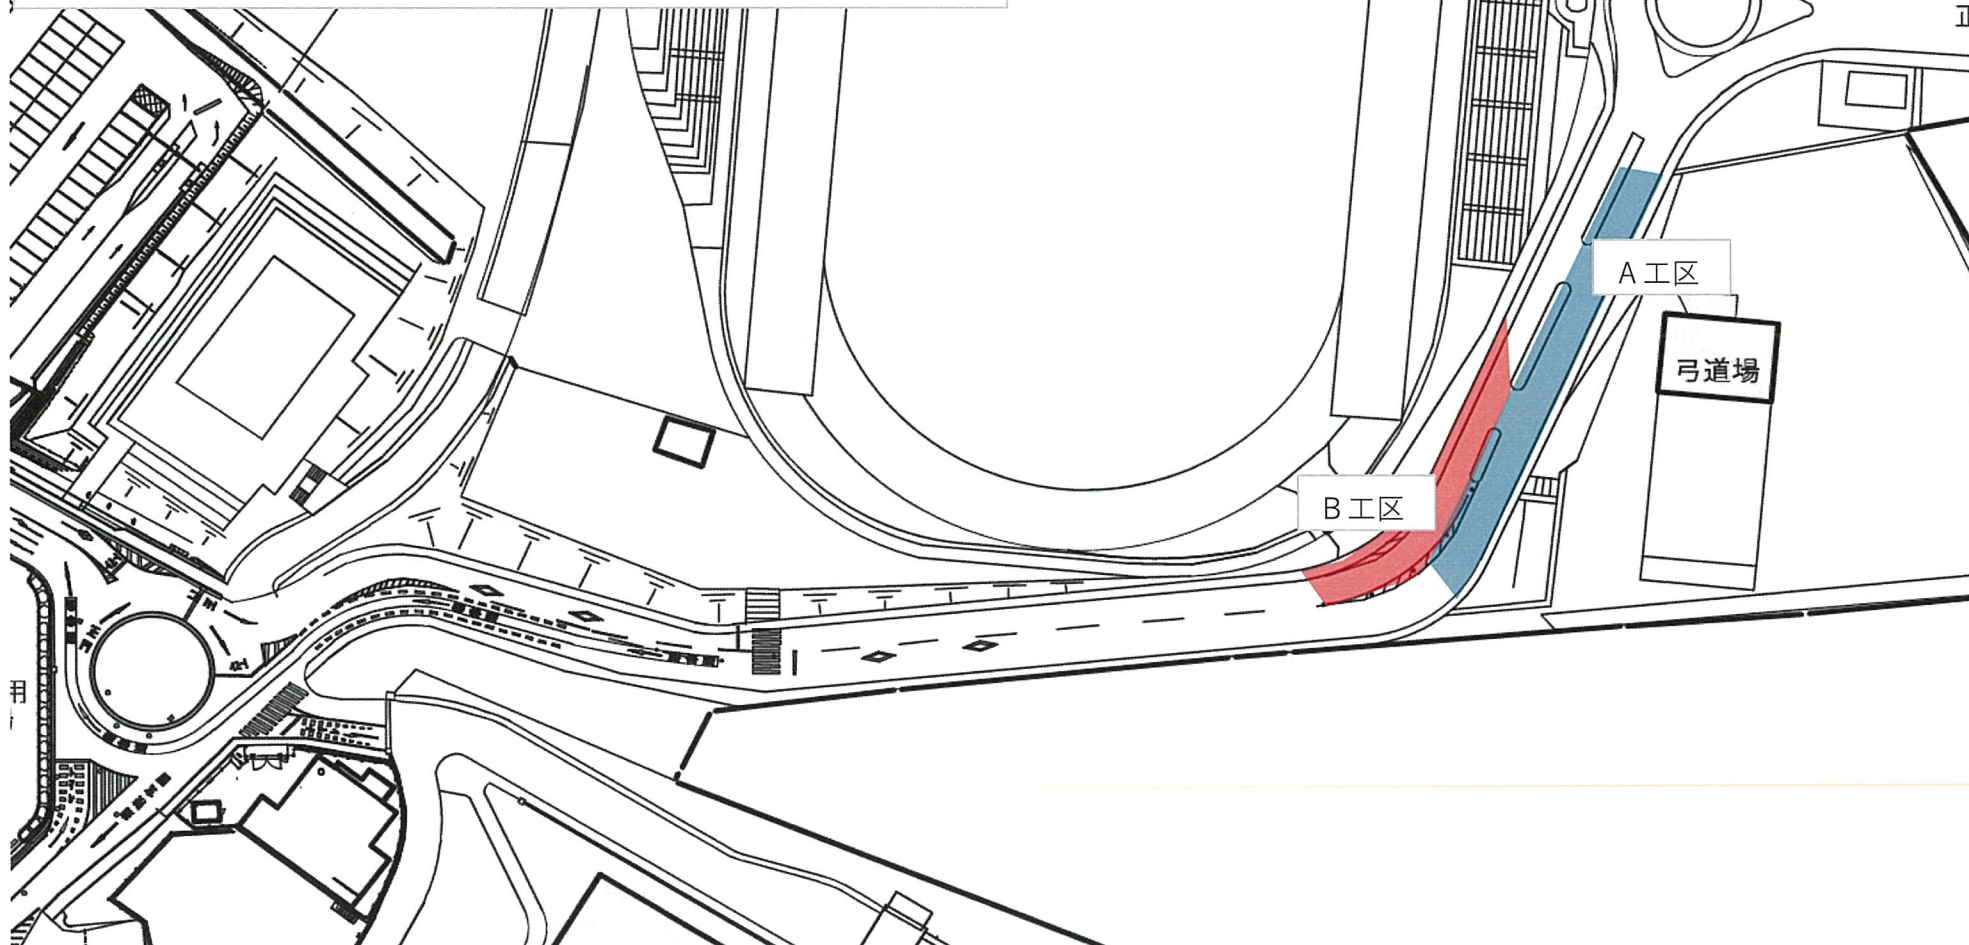

3月3日（日）、17日（日）交通規制図（A工区）

8:00～18:00 片側交互通行
歩行者は北側歩道をご利用願います。

総合フジタグラウンド

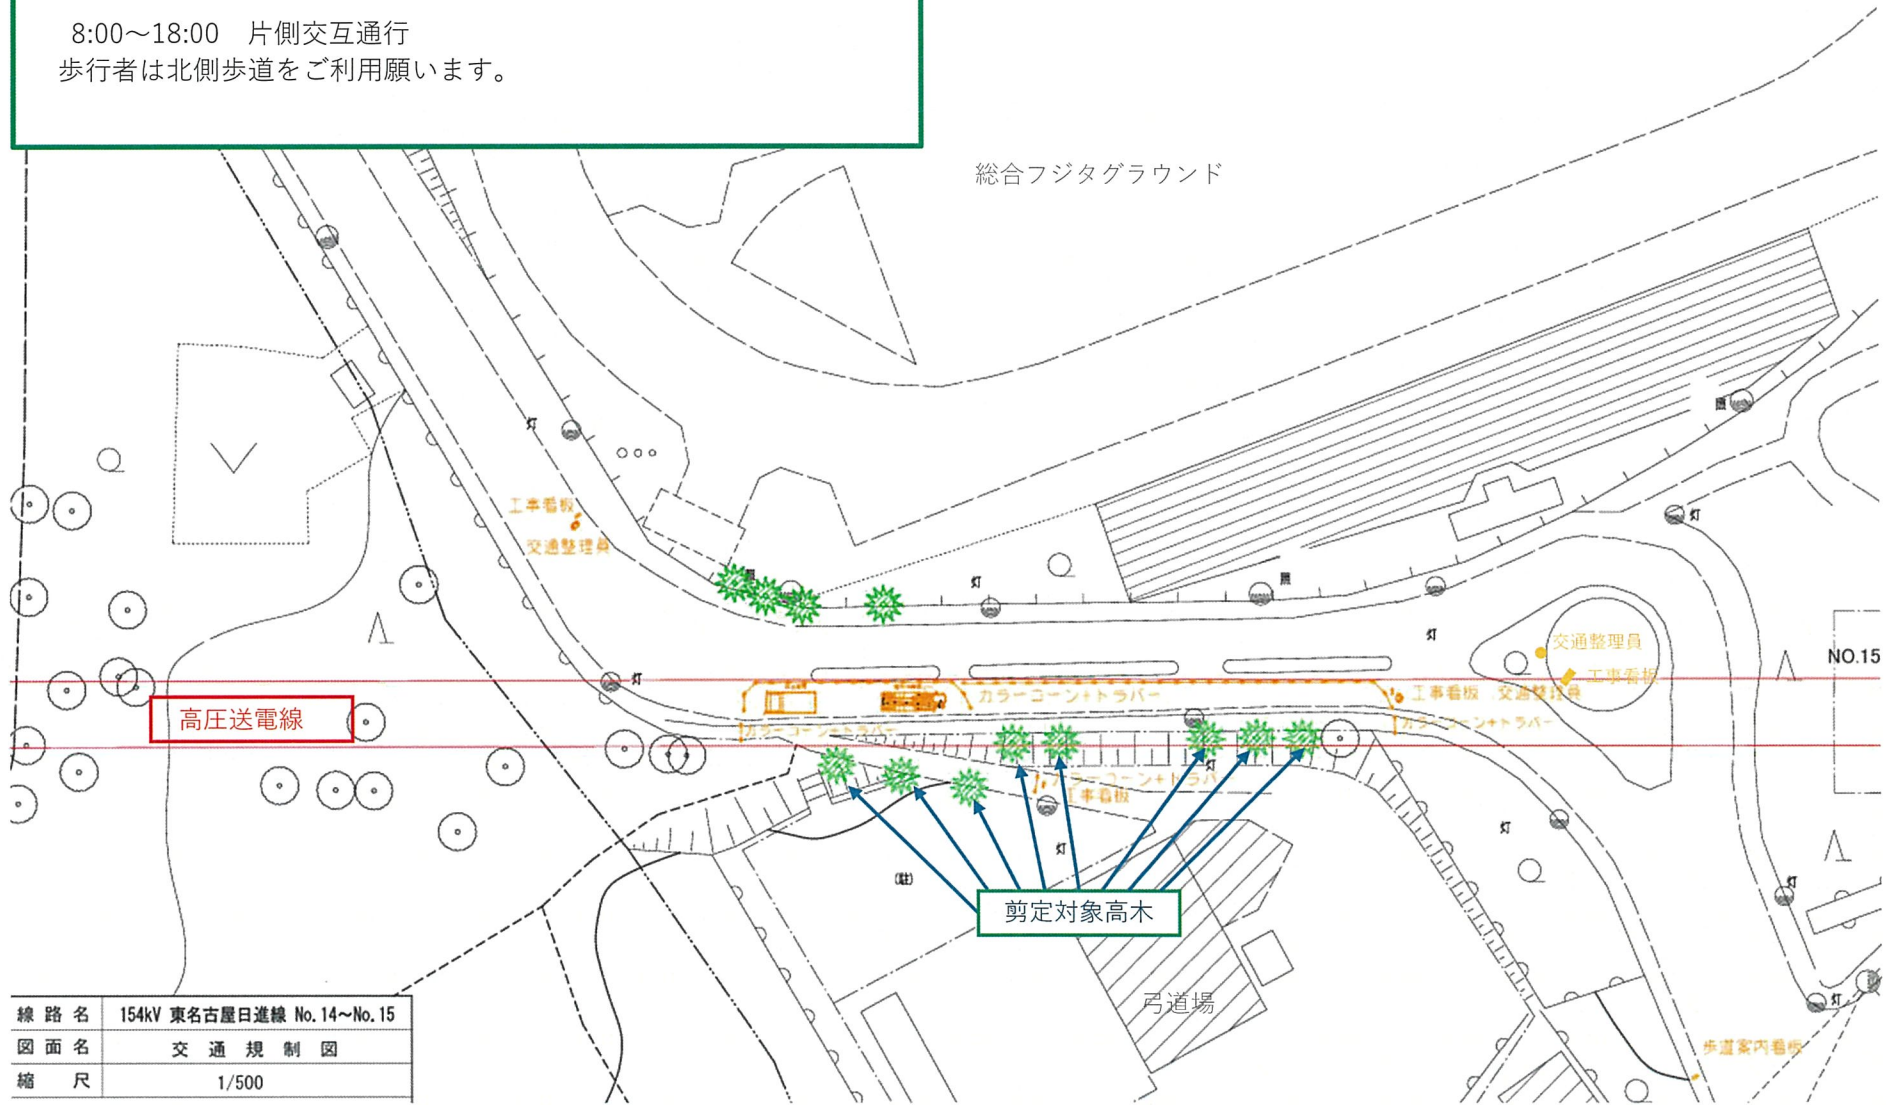

線路名	154kV 東名古屋日進線 No.14～No.15
図面名	交通規制図
縮尺	1/500

3月24日（日）交通規制図（B工区）

8:00～18:00 片側交互通行
歩行者は南側歩道をご利用願います。

総合フジタグラウンド

