


# アスファルト補修工事 作業計画図

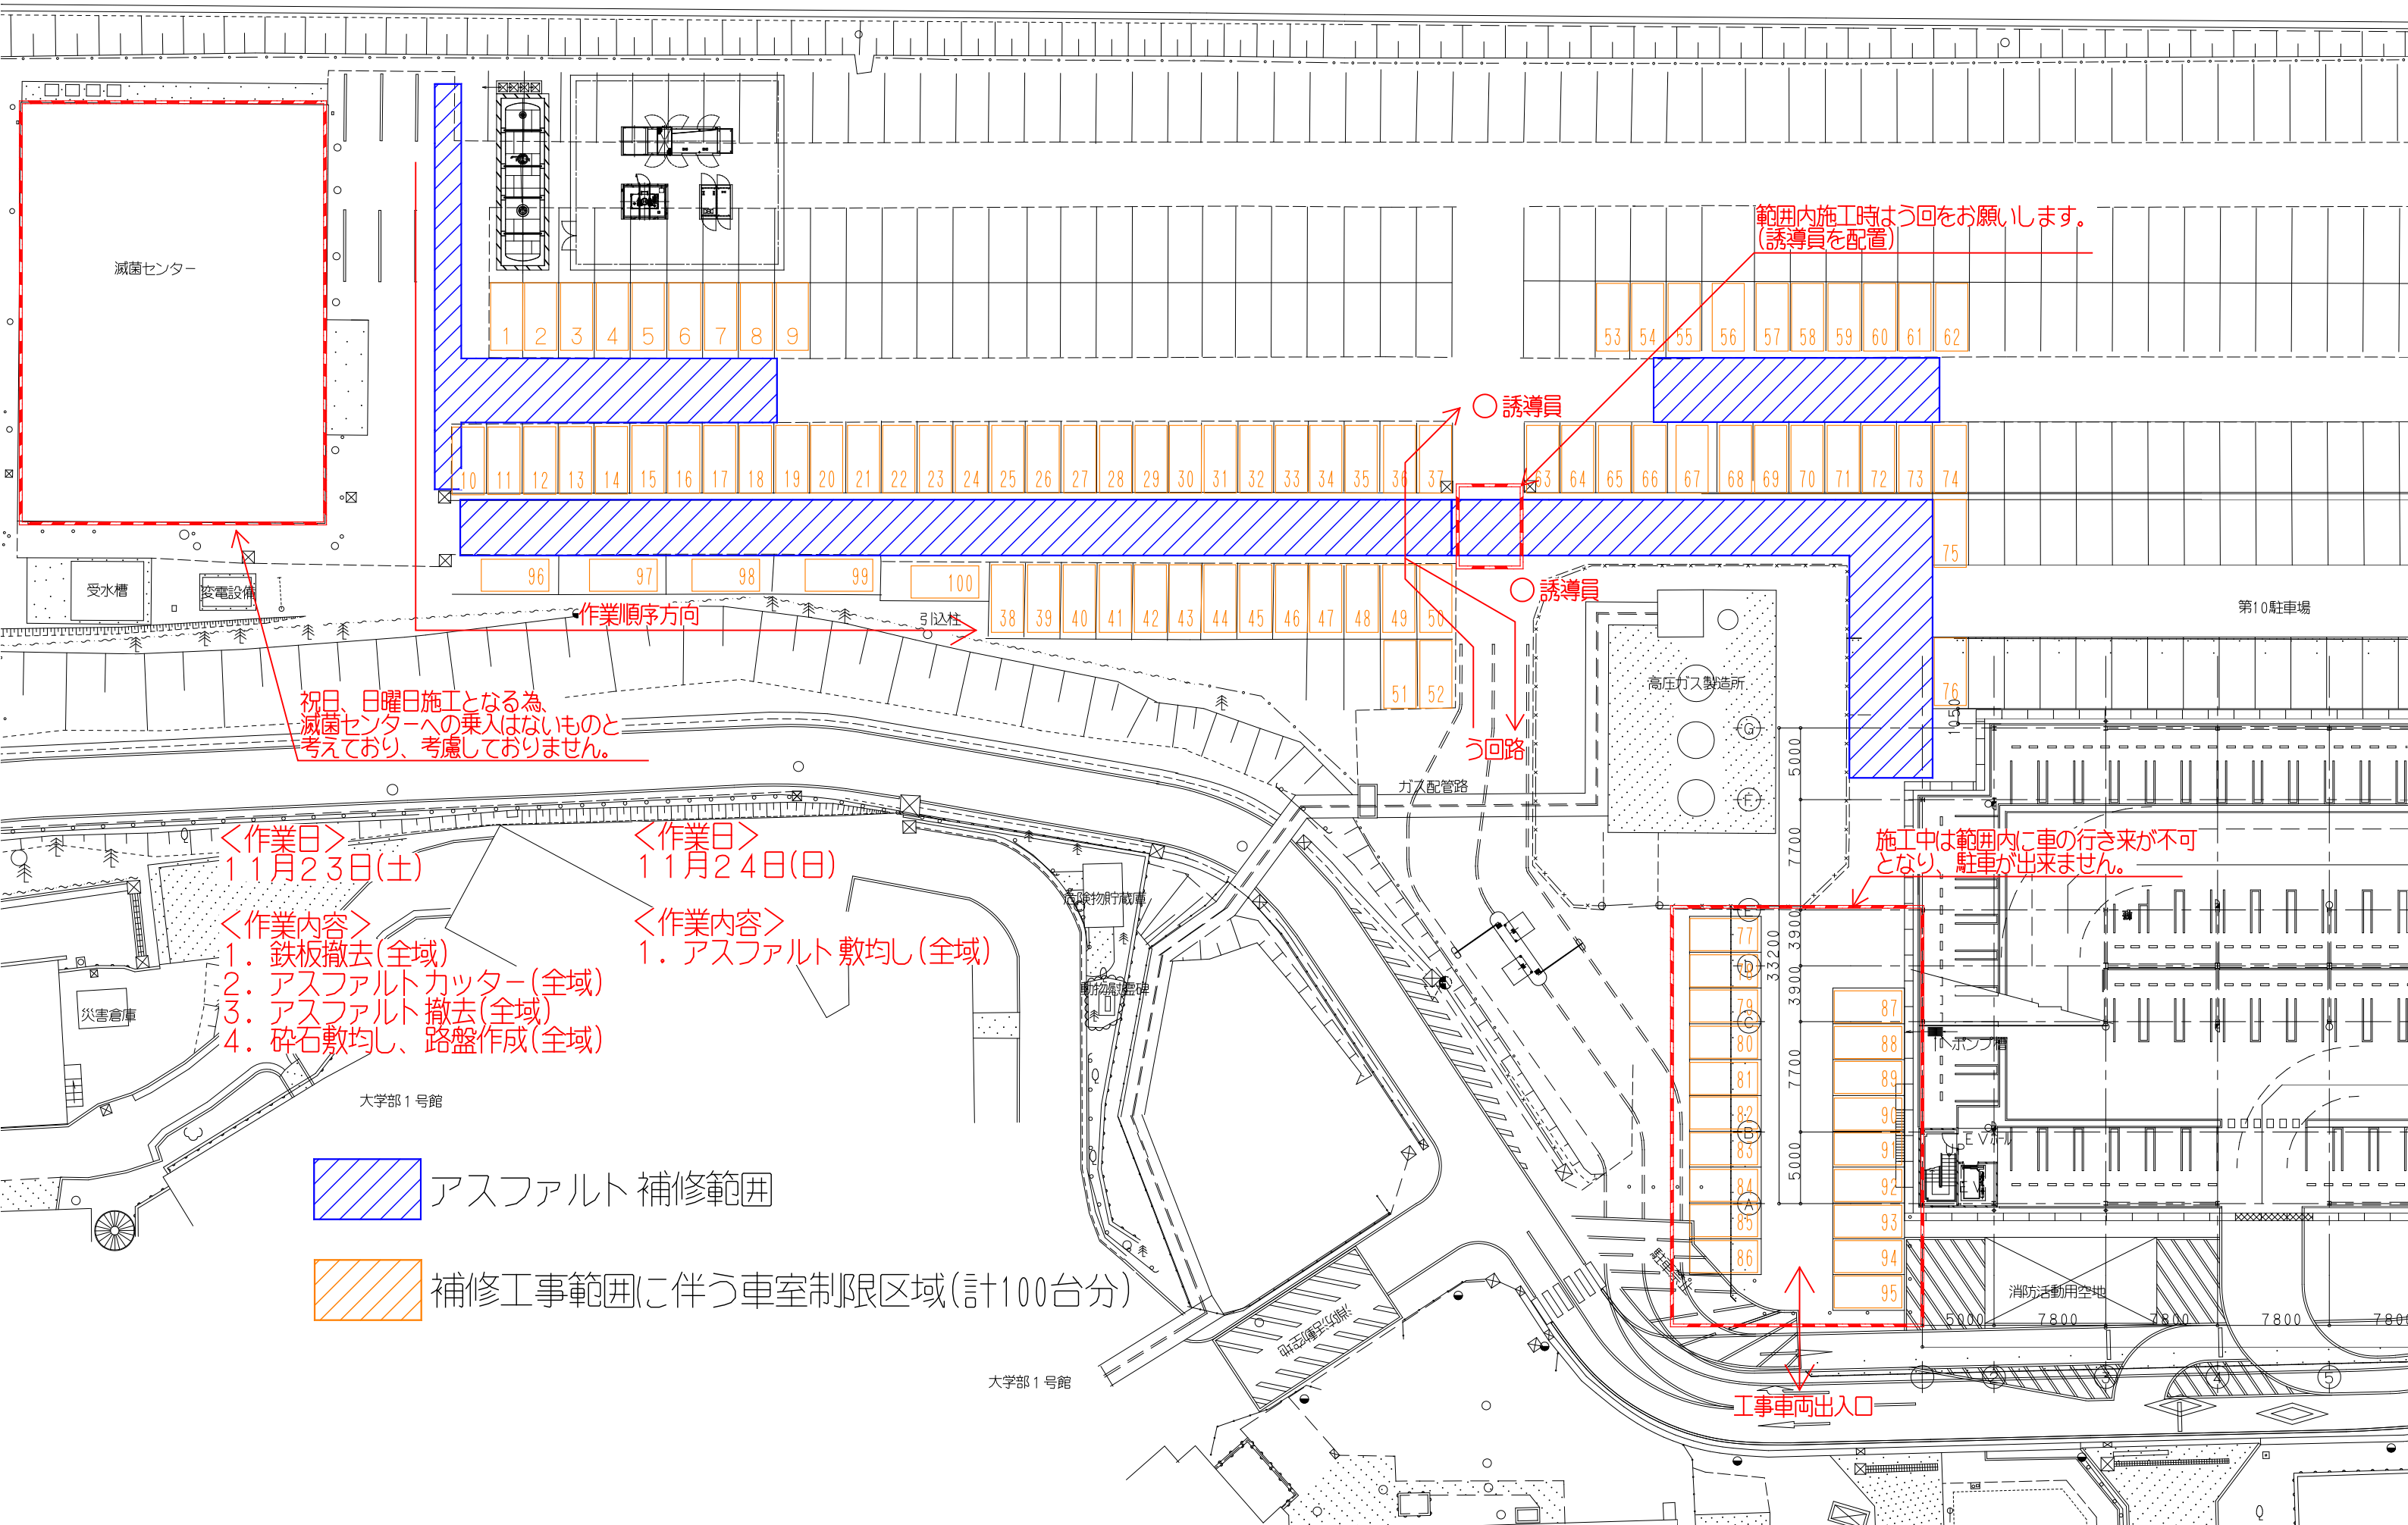

範囲内施工時はう回路をお願いします。  
(誘導員を配置)

祝日、日曜日施工となる為、  
滅菌センターへの乗入はないものと  
考えており、考慮していません。


施工中は範囲内に車の行き来が不可  
となり、駐車が出来ません。

<作業日>  
11月23日(土)

<作業日>  
11月24日(日)

<作業内容>  
1. 鉄板撤去(全域)  
2. アスファルトカッター(全域)  
3. アスファルト撤去(全域)  
4. 砕石敷均し、路盤作成(全域)

<作業内容>  
1. アスファルト敷均し(全域)

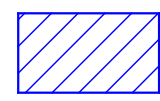 アスファルト補修範囲

 補修工事範囲に伴う車室制限区域(計100台分)

工事車両出入口

大学部1号館

大学部1号館

第10駐車場


ガス配管路

引込柱

作業順序方向

う回路

誘導員

誘導員

滅菌センター

受水槽

交電設備

災害倉庫



消防活動用空地

研究用車庫


7800

7800

7800

7800

3900

3900

7700

7700

5000

5000

33200

3900

3900

5000

5000

