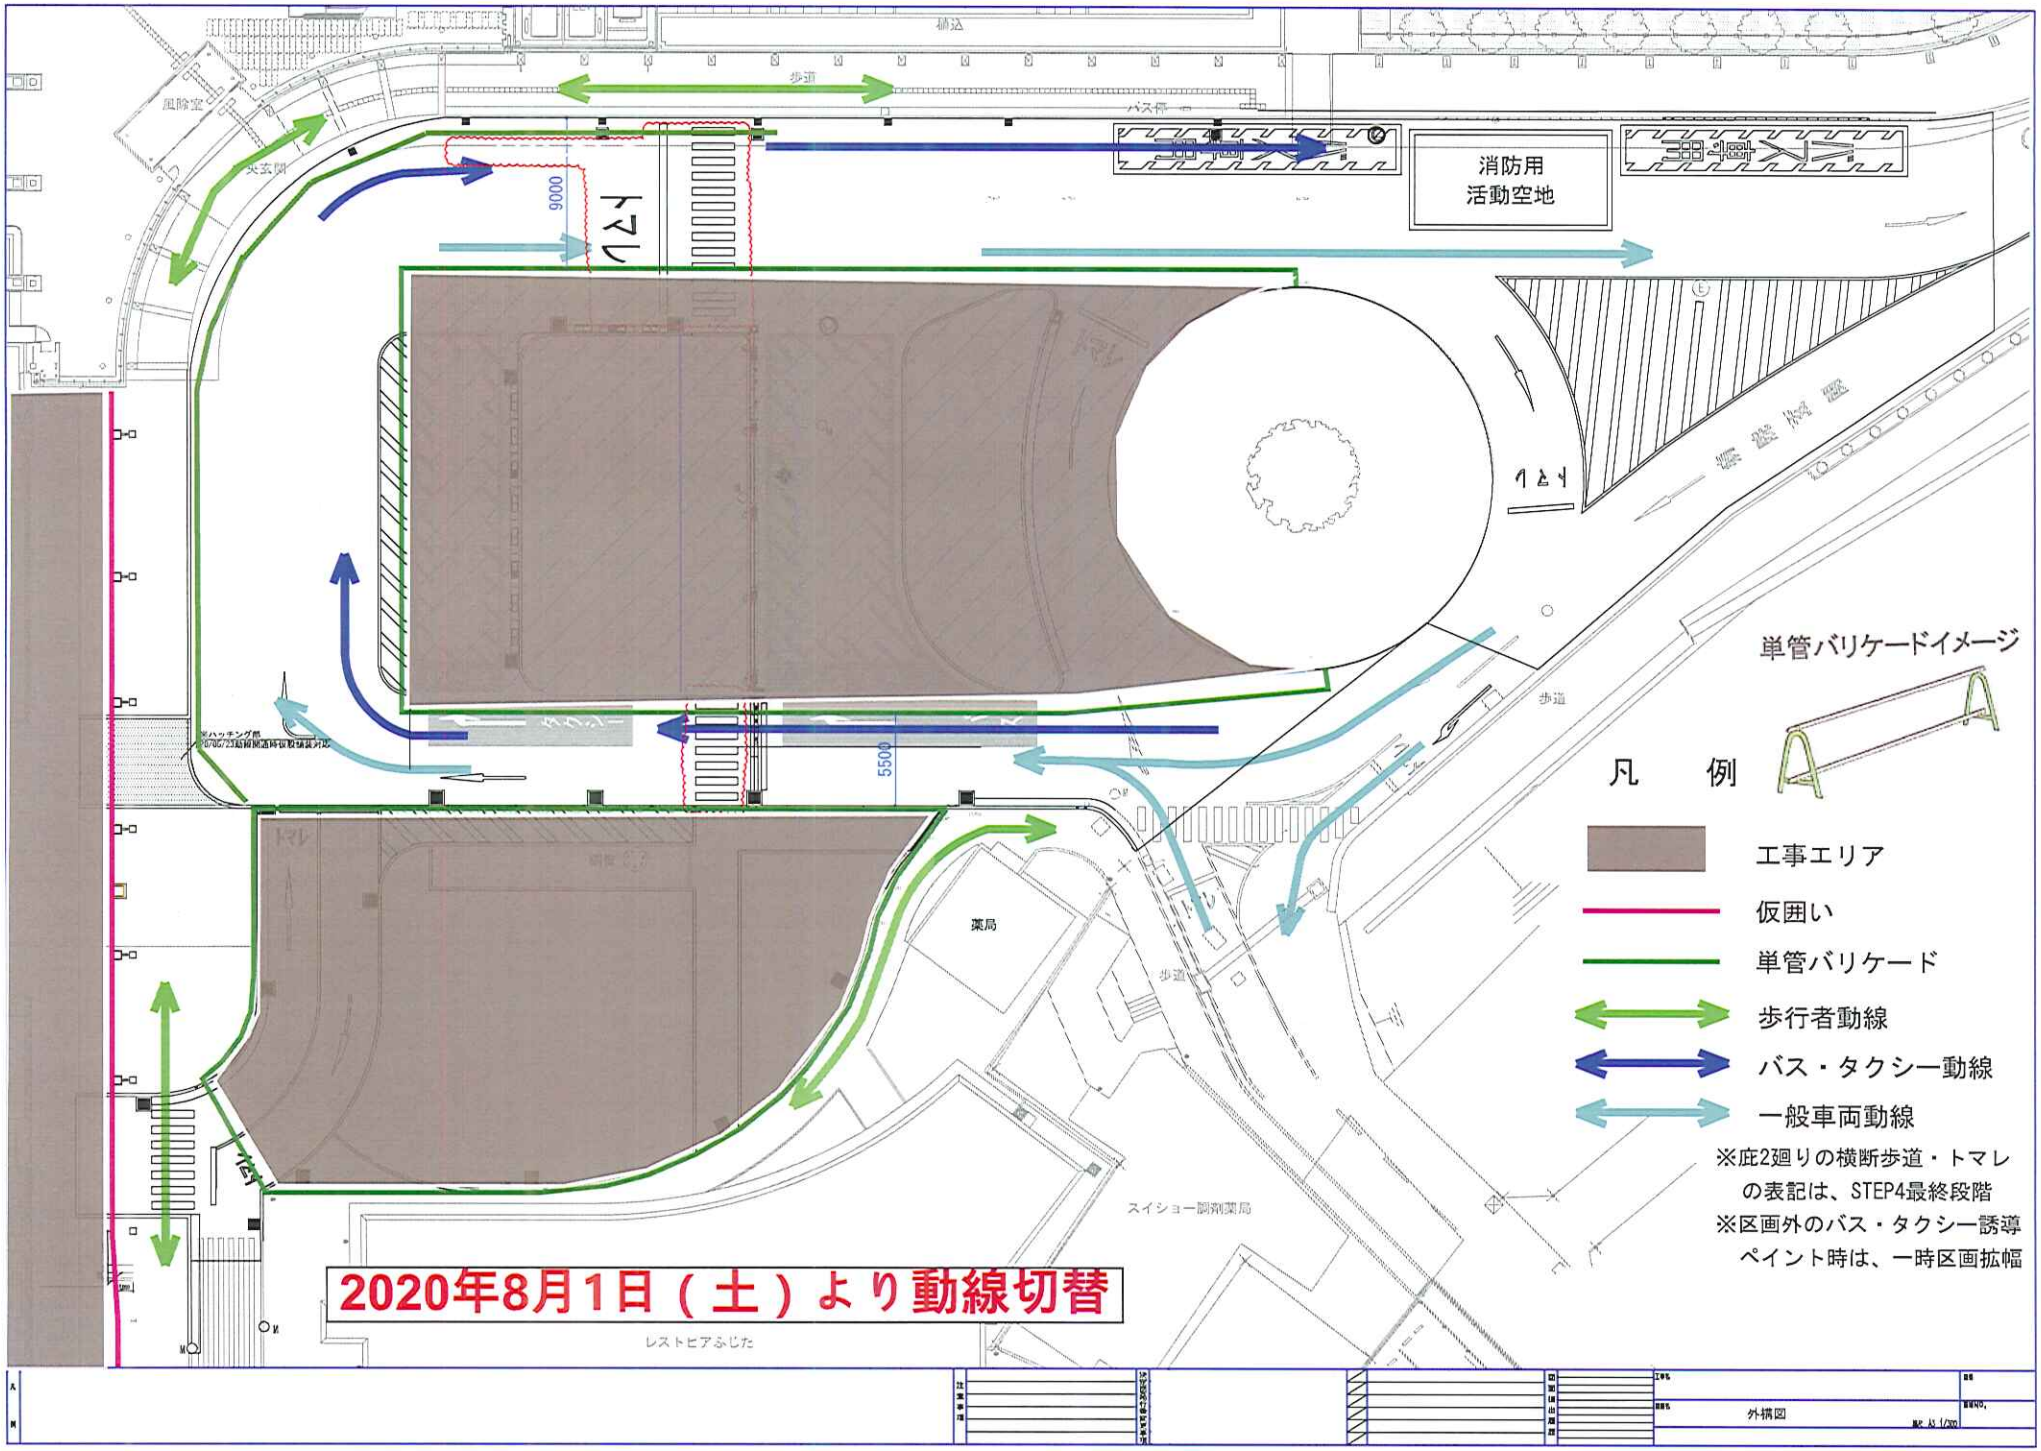
歩道
バス停
消防用
活動空地
トマレ
9000
5500
薬局
歩道
歩道
レストヒアふじた
スイショー調剤薬局
単管バリケードイメージ
凡　例
工事エリア
仮囲い
単管バリケード
歩行者動線
バス・タクシー動線
一般車両動線
※庇2廻りの横断歩道・トマレ
の表記は、STEP4最終段階
※区画外のバス・タクシー誘導
ペイント時は、一時区画拡幅
2020年8月1日（土）より動線切替
外構図