

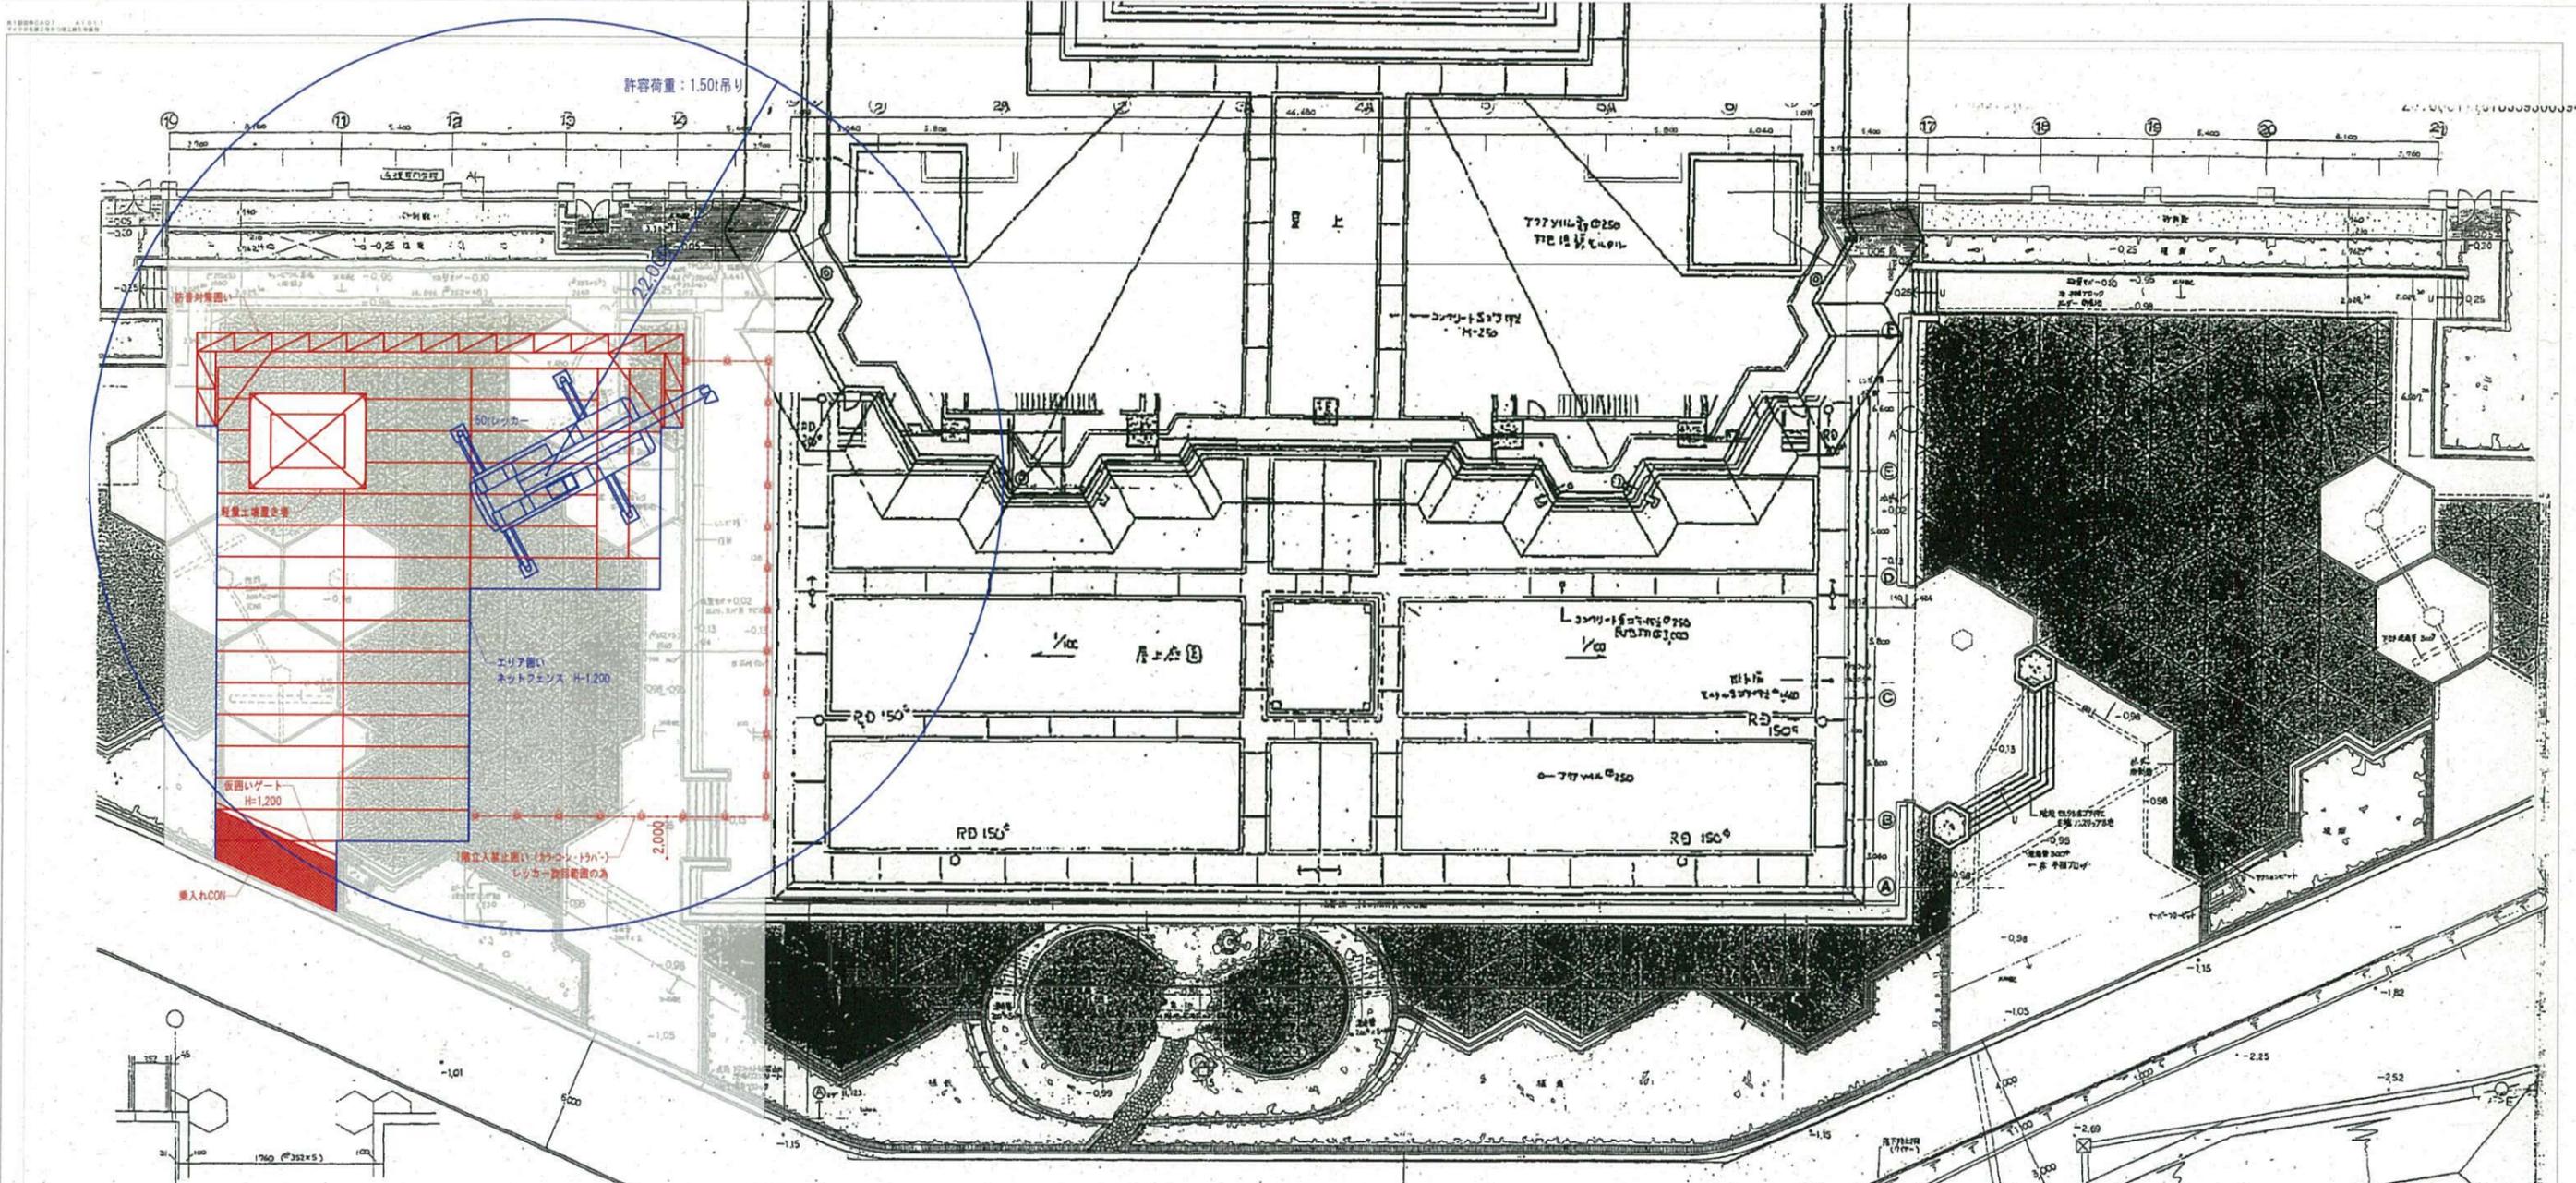


作成	名称	縮尺	図面No.
	学校法人 藤田学園 豊明校地	A3 : 1/3000 A4 : No Scale	
	配置図		

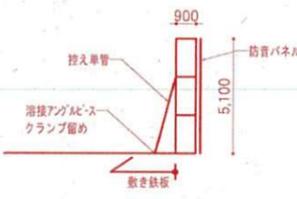

防音対策囲い詳細図

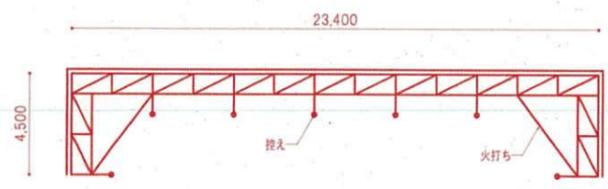

※50tレッカーにて荷降しとします。
アクセルをふかさないように、必要最小限で操作します。

